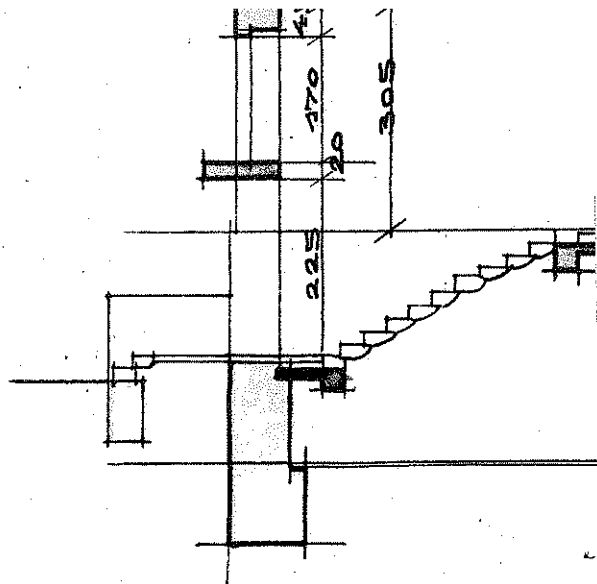



Bulharská 718/39

byt č. 3


1.nadzemní podlaží

21-718-07


PRÍZEMÍ.

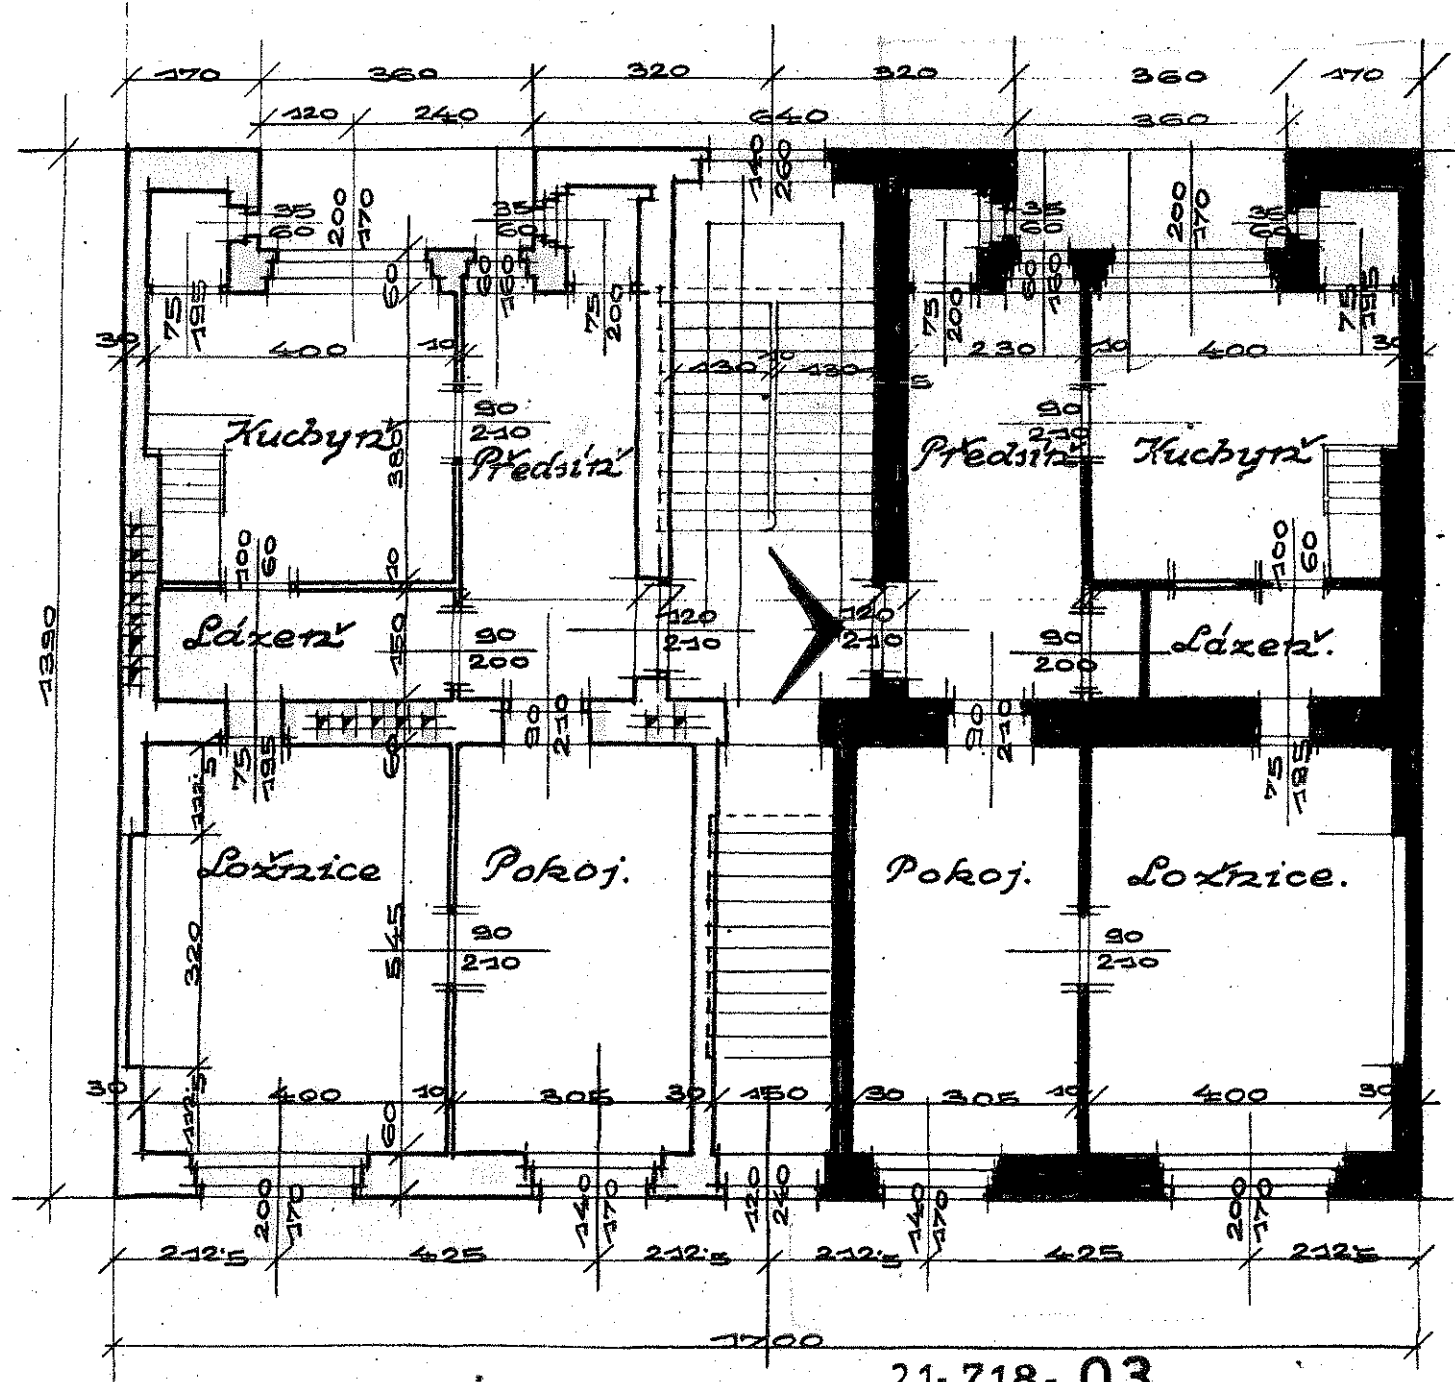


21-718-03

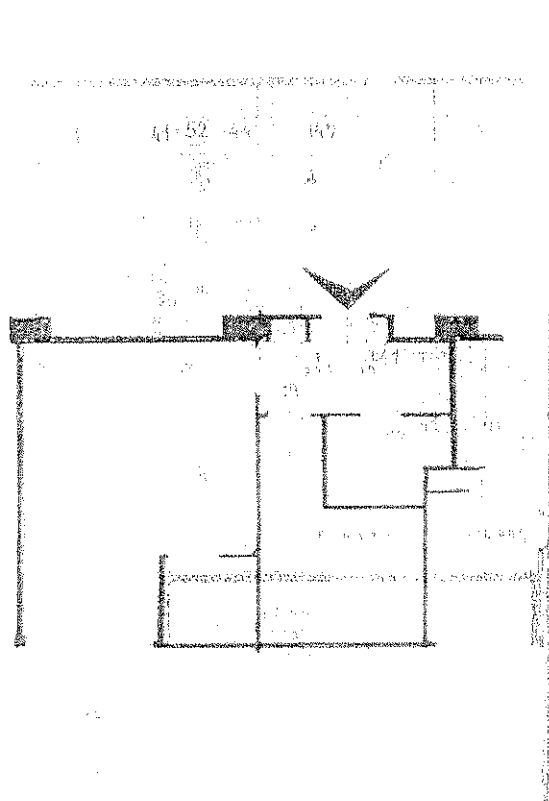


ČERNICKÁ 1964/4
byr č. 13, 4. podlaží

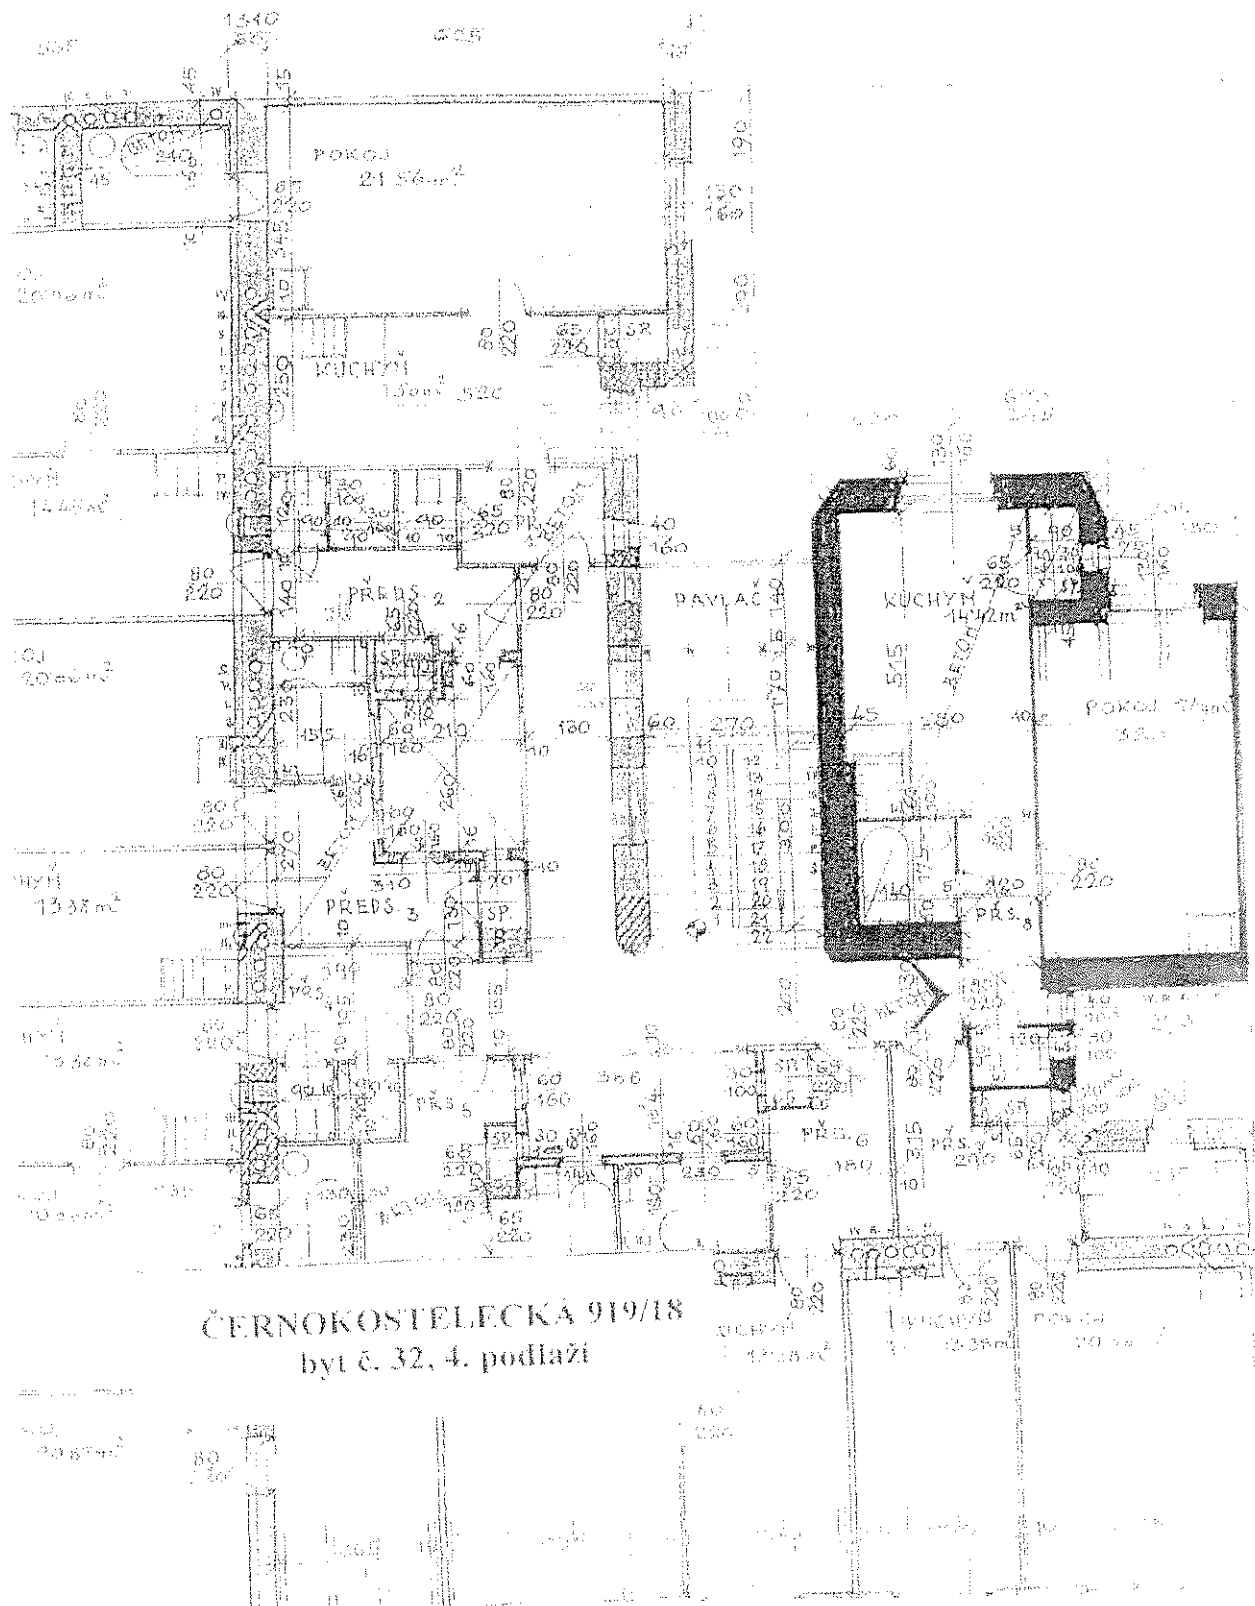

byť č. 14, 5. NP
velikost 3+1

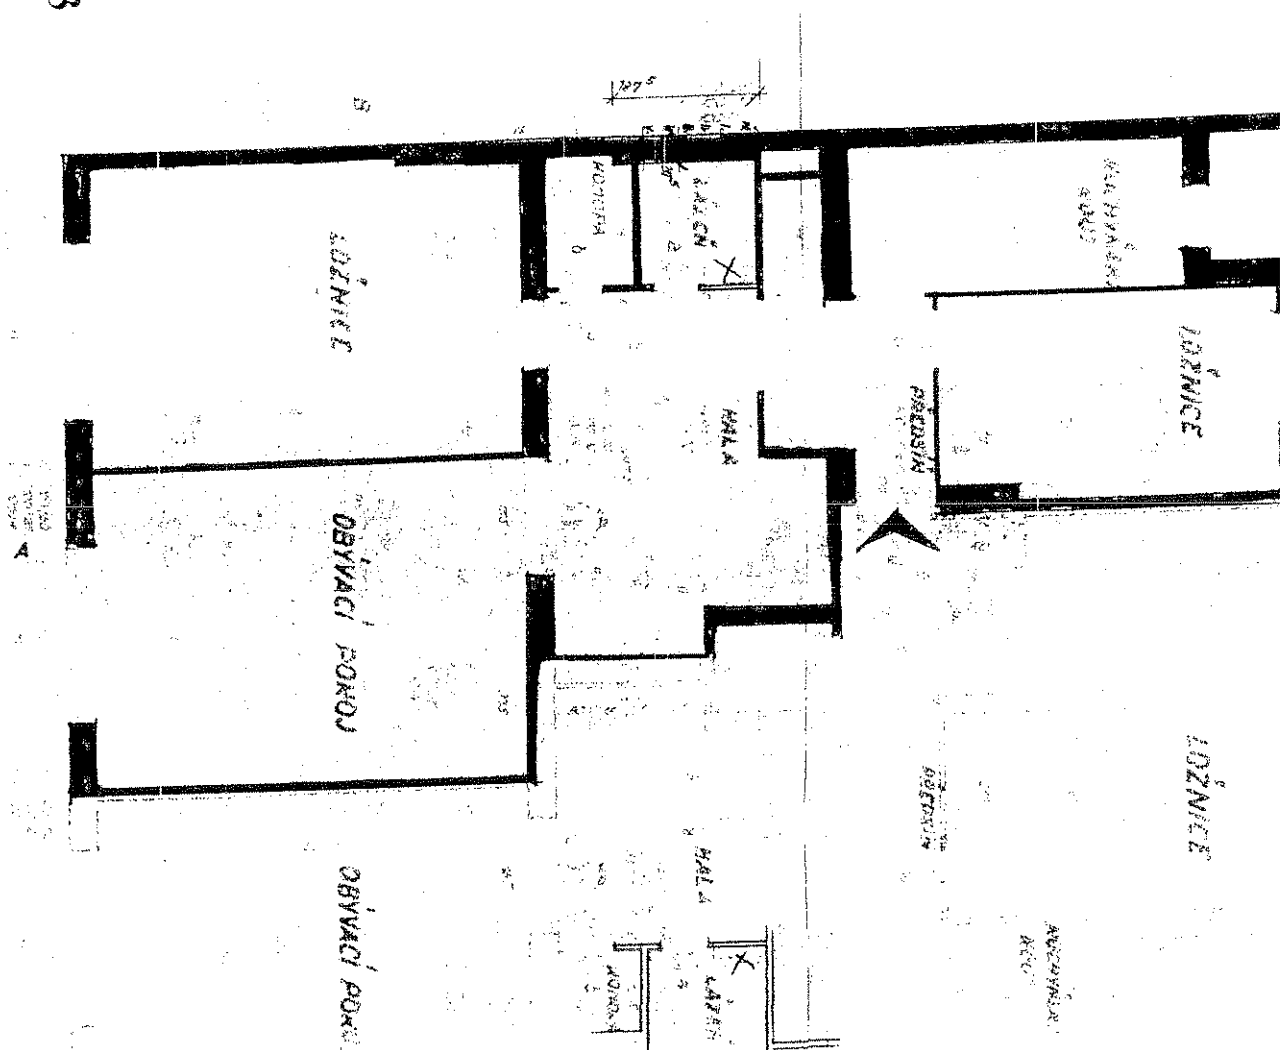


II. a III. patro.

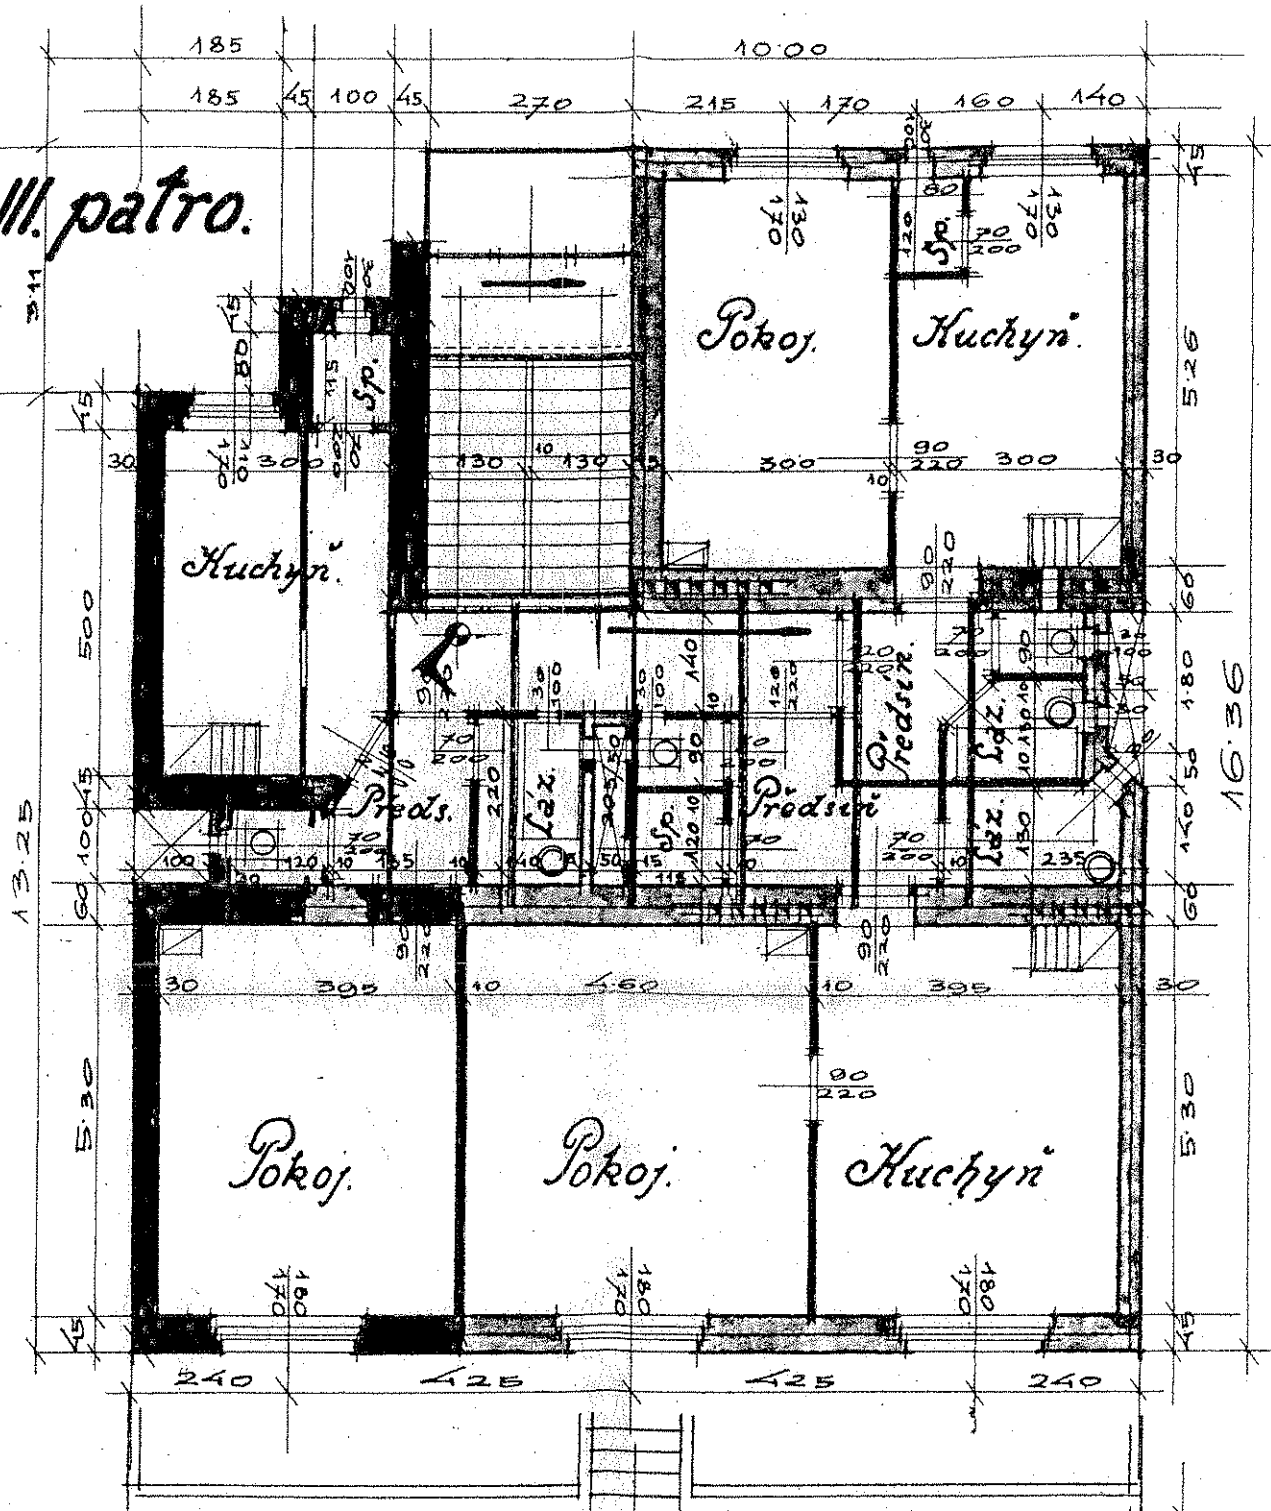


Prizemi.


HOLANDSKÁ 756/17
byť č. 7, 3. NP
velikost 1+1

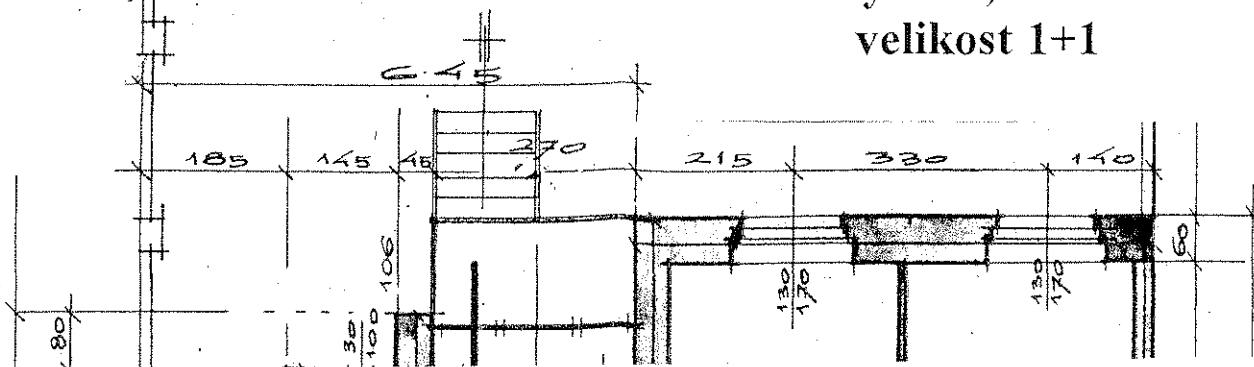

JAKUTSKÁ 1200/11
 byt č. 10, 4. NP
 velikost 2+1

Schváleno
 odb. pro výstavbu a dv.
 6.3.1955 IX. 1955

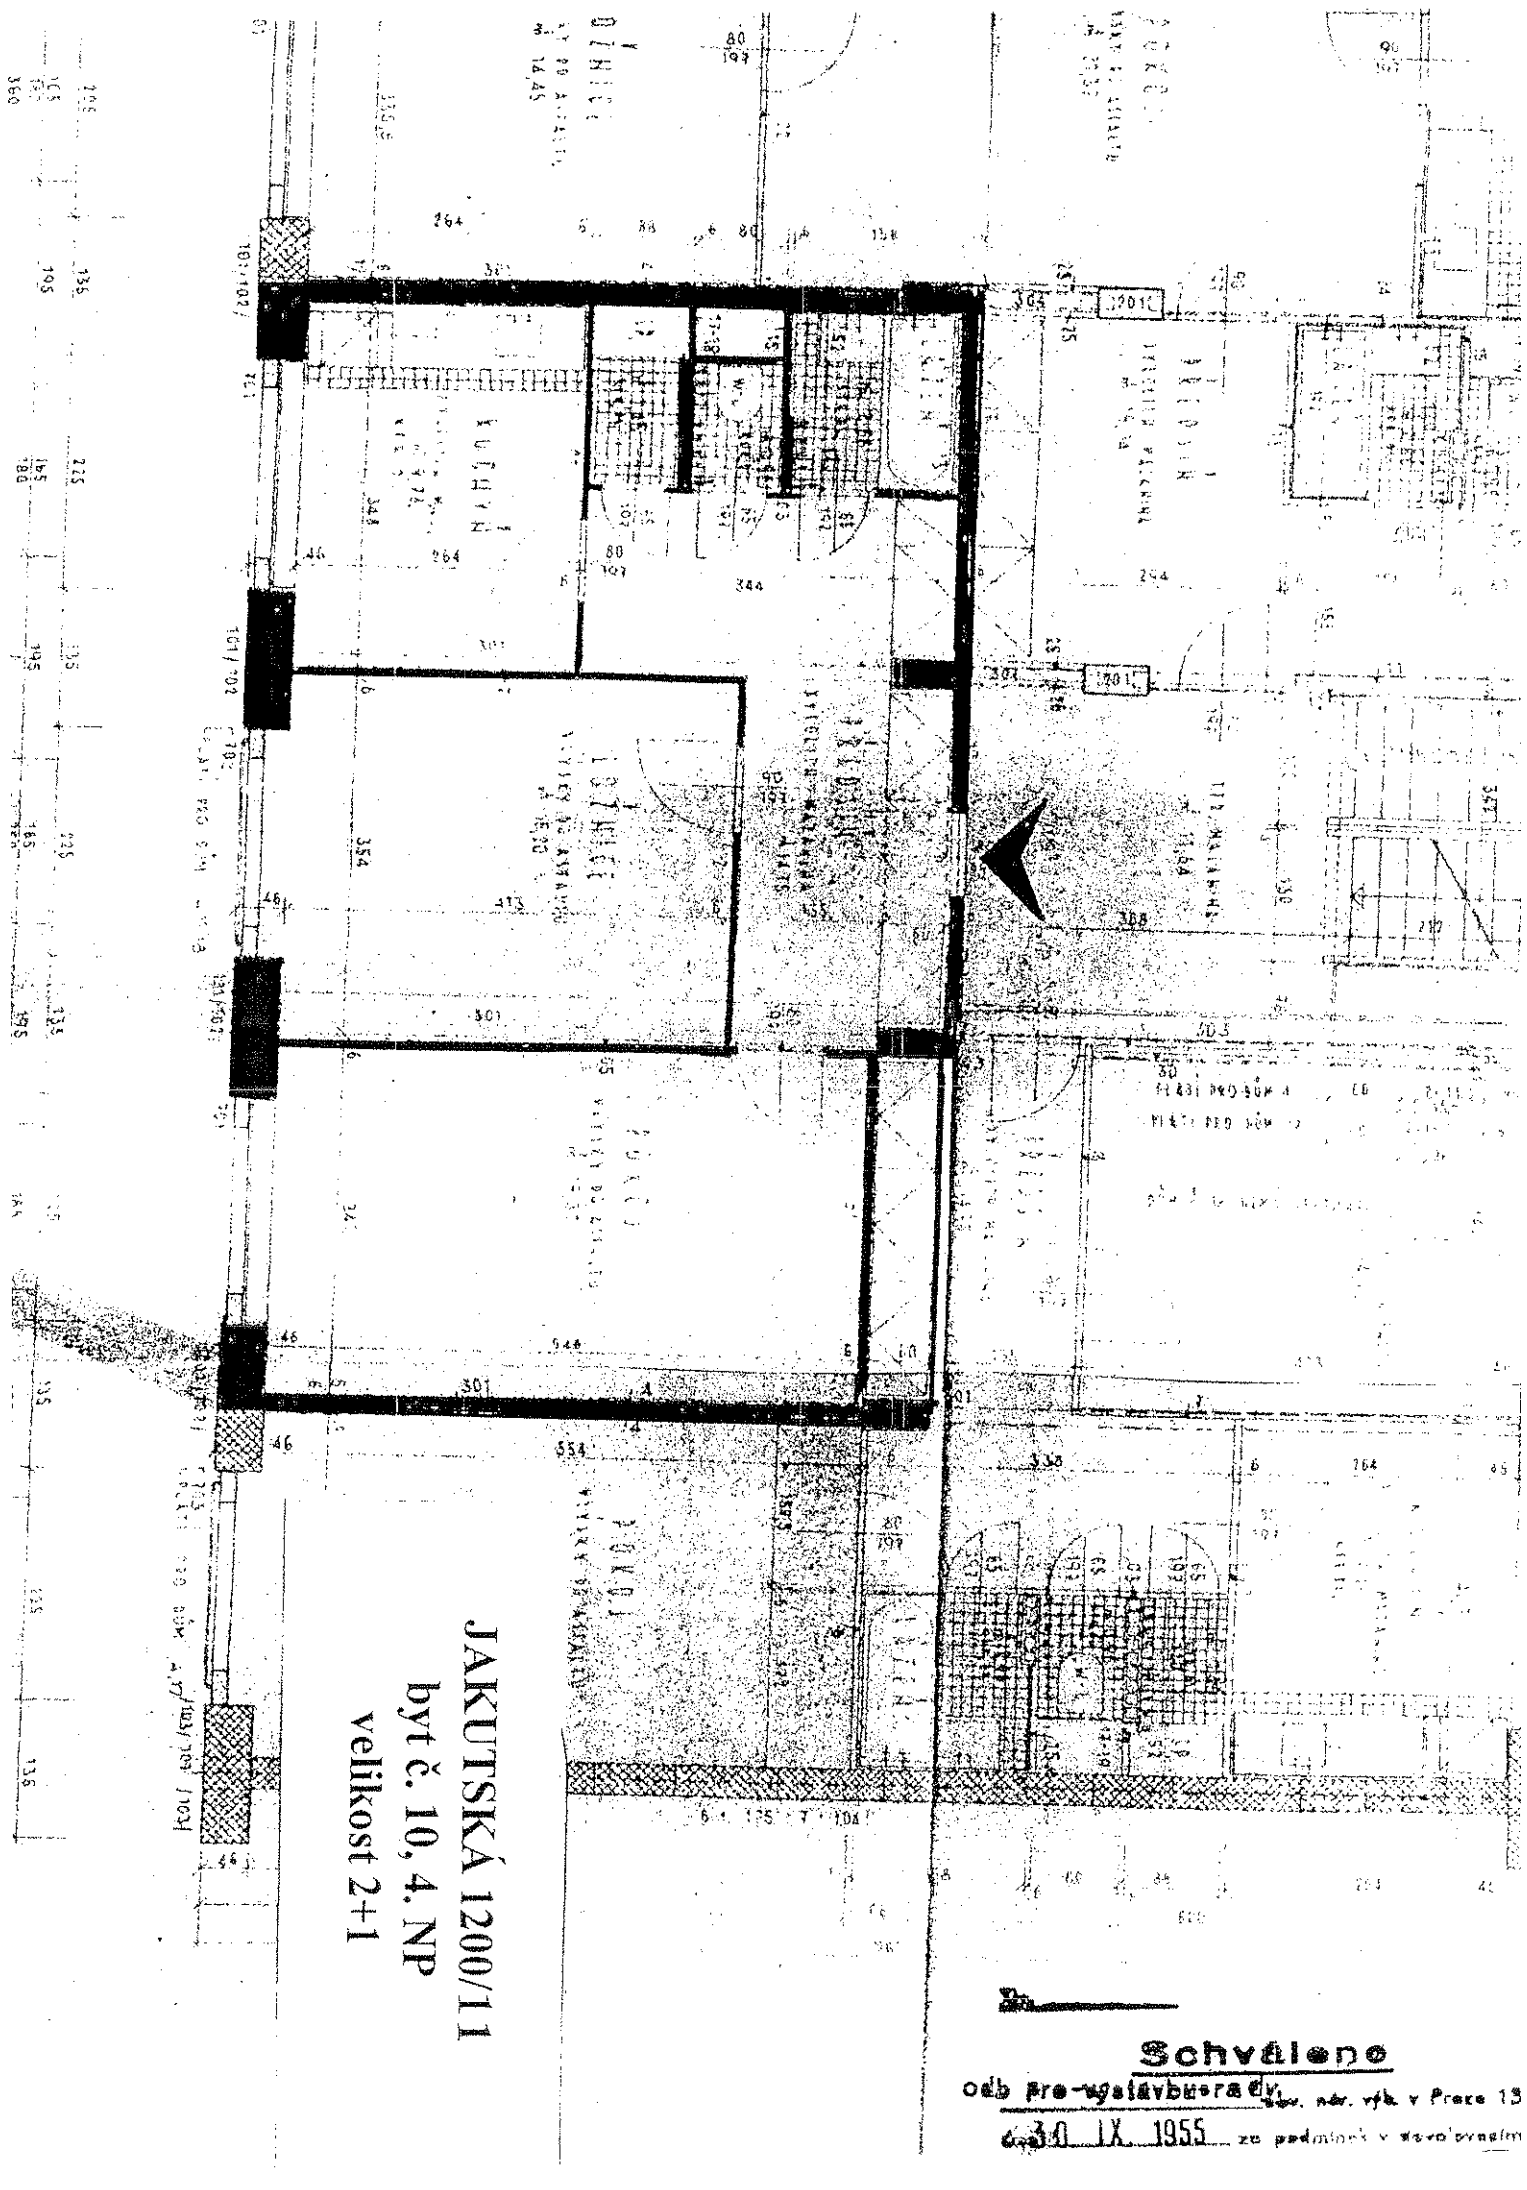

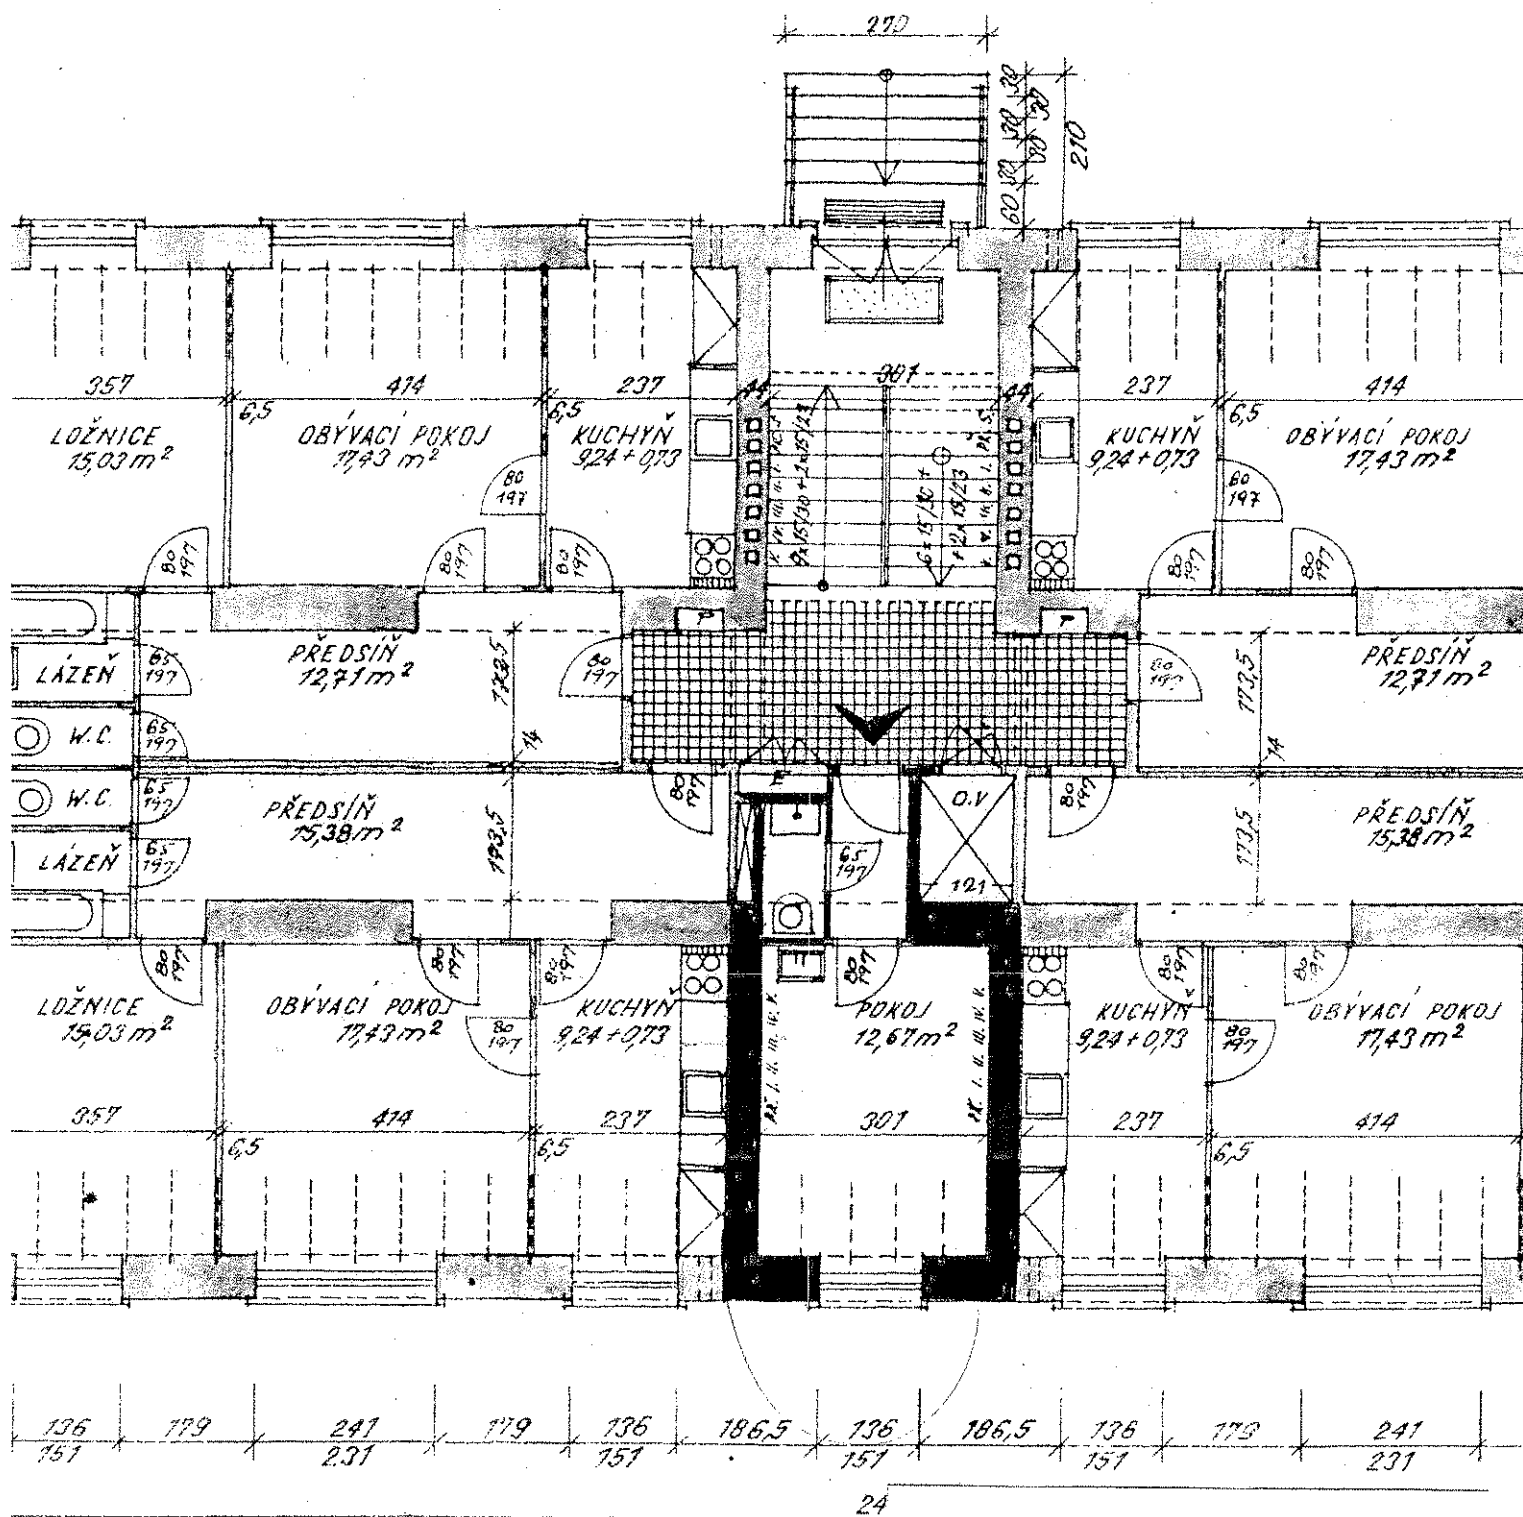


JEREVANSKÁ 1066/3
byť č. 3, 1. NP
velikost 1+0

DŮM III

Je

5. PATRO

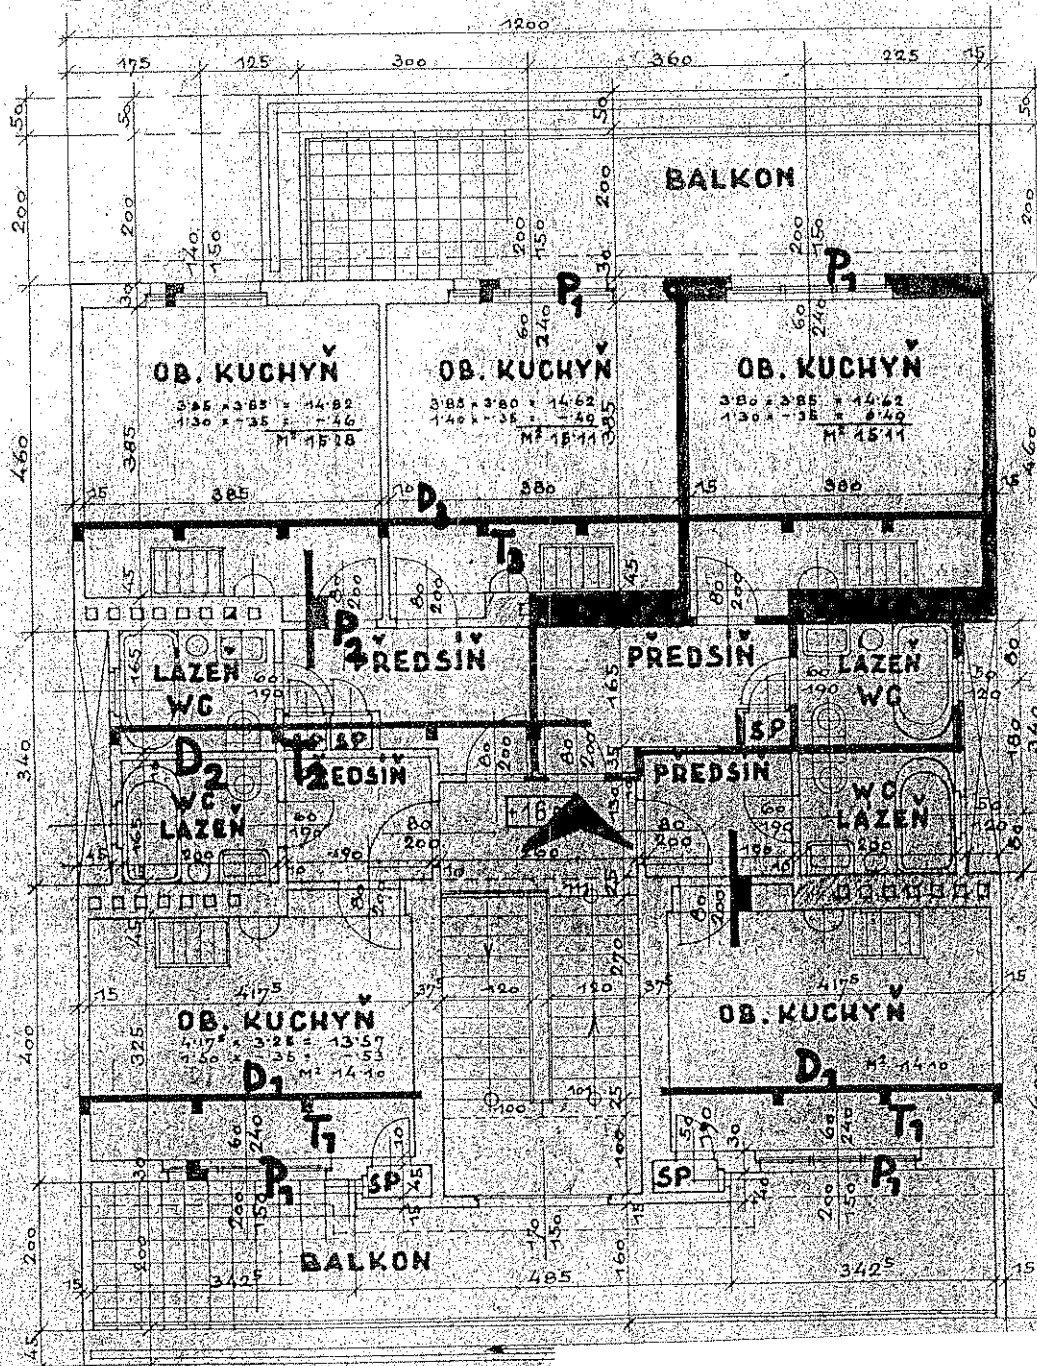


ARCHITEKT
KAREL HROMA
STAVITEL
PRAHA XIX - LETNÁ - ČECHOV

K Louži 829/10
byt č. 25, 6. NP

Arch. Karel Hroma


Linuzská 1809/7
byť č. 7, 3. NP

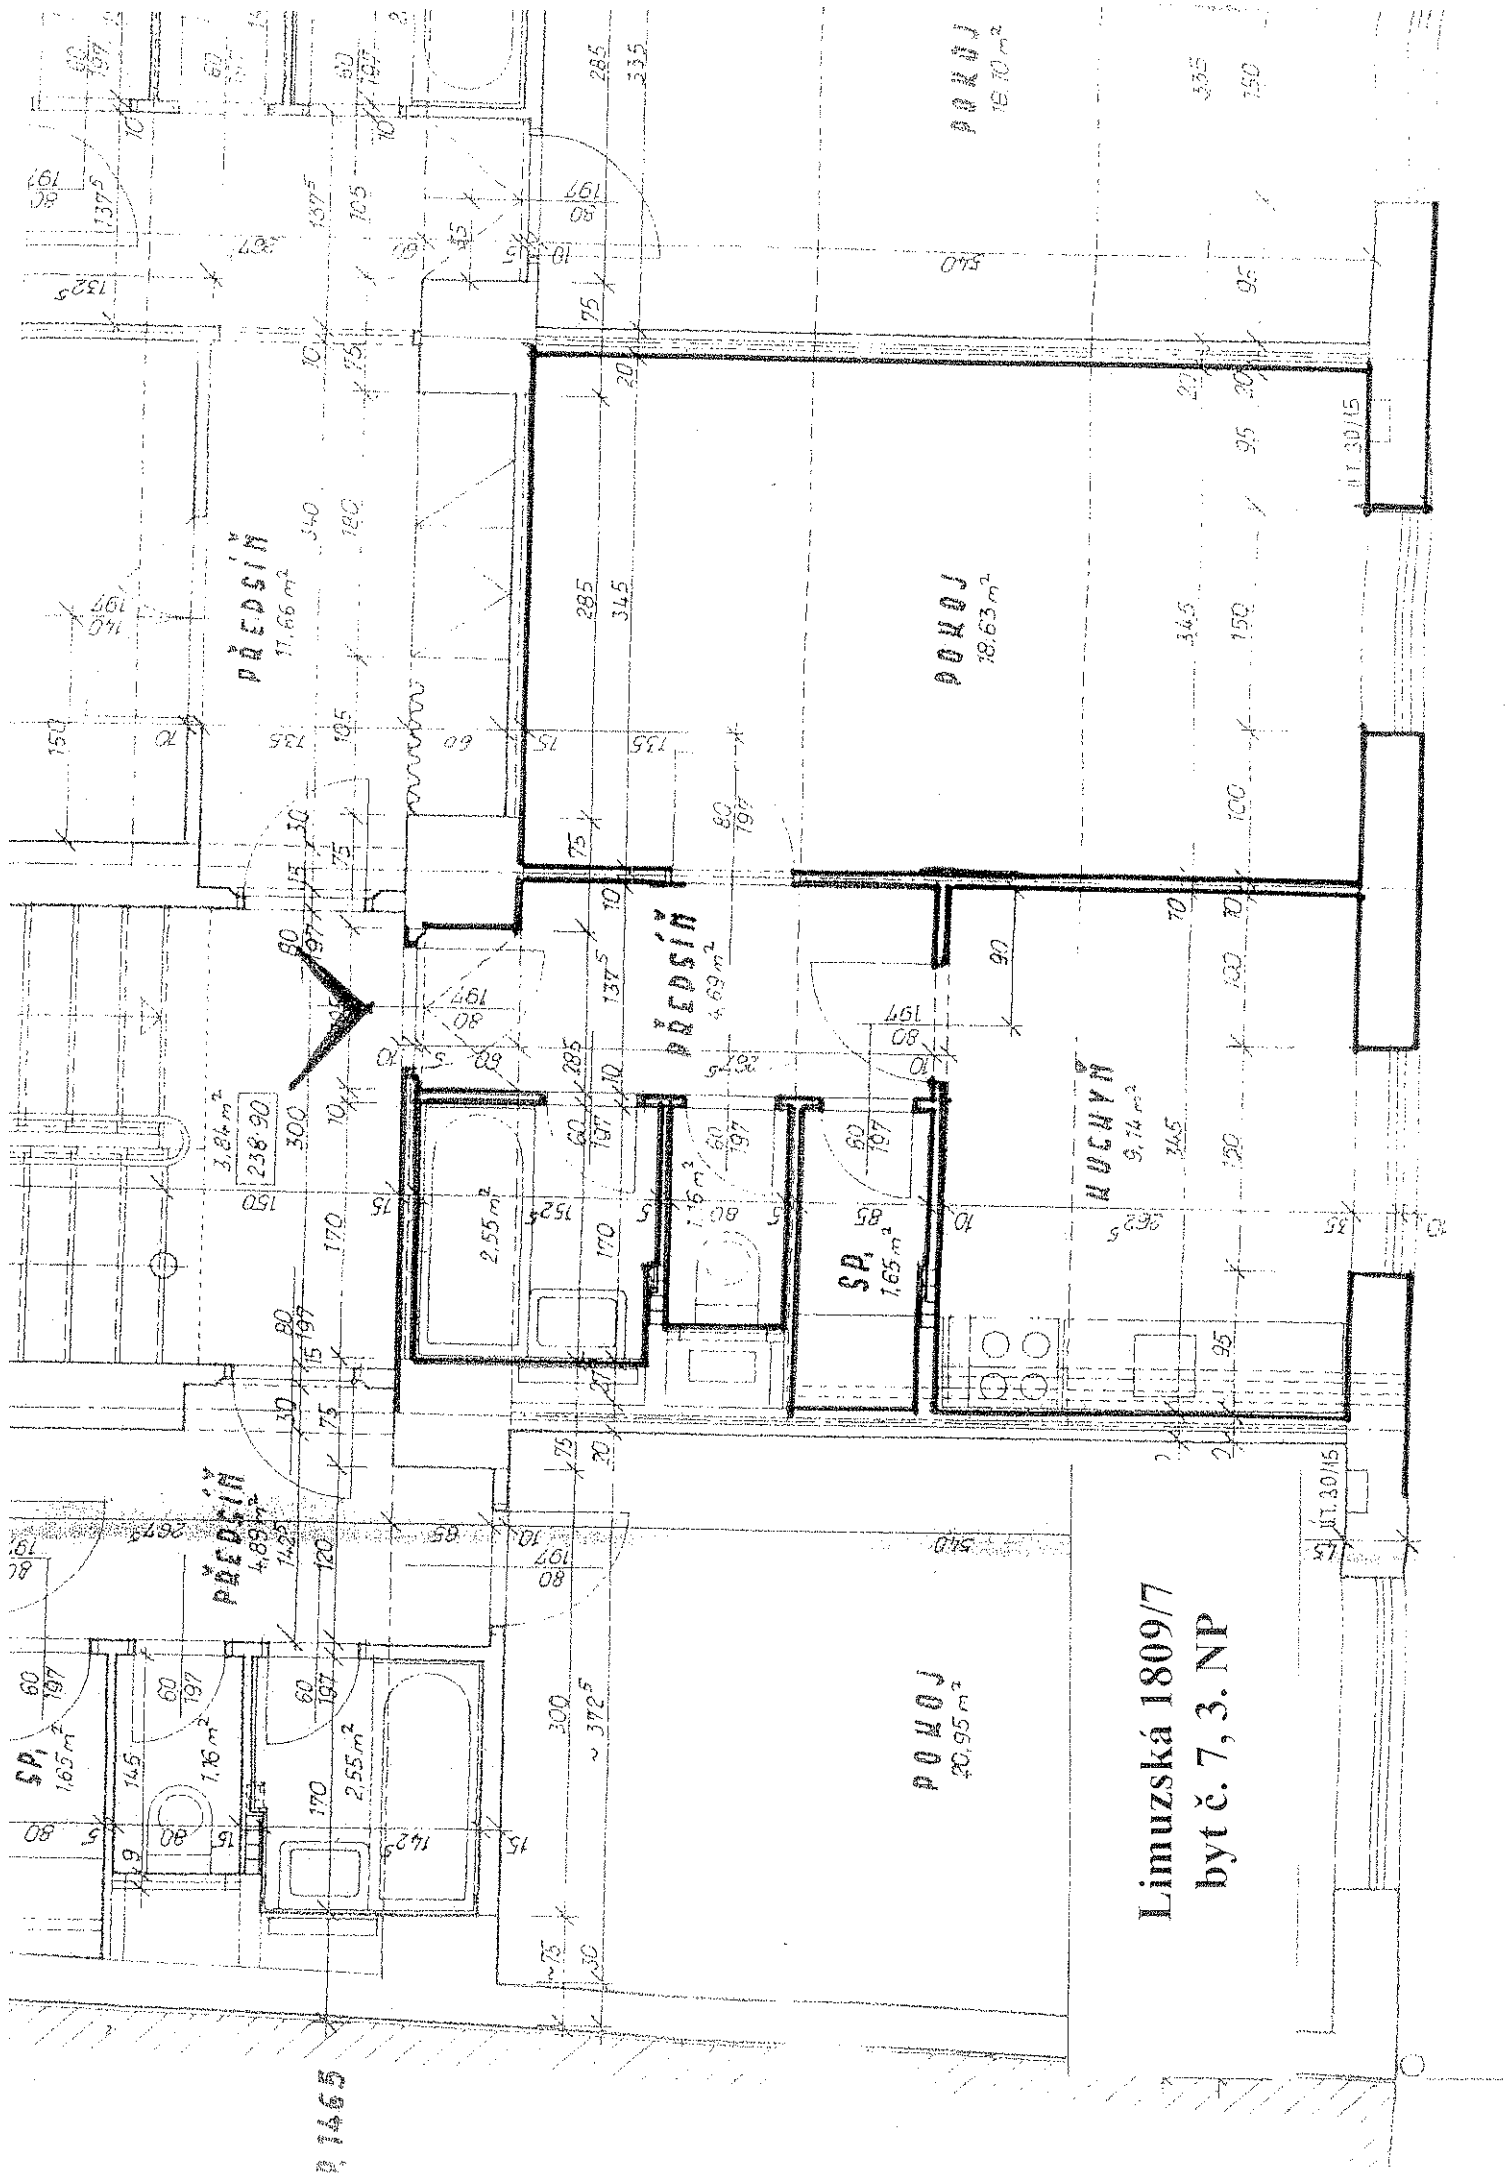


[illegible]

Mrštíkova 658/39
byt č. 10, 4. NP

III. PATRO.

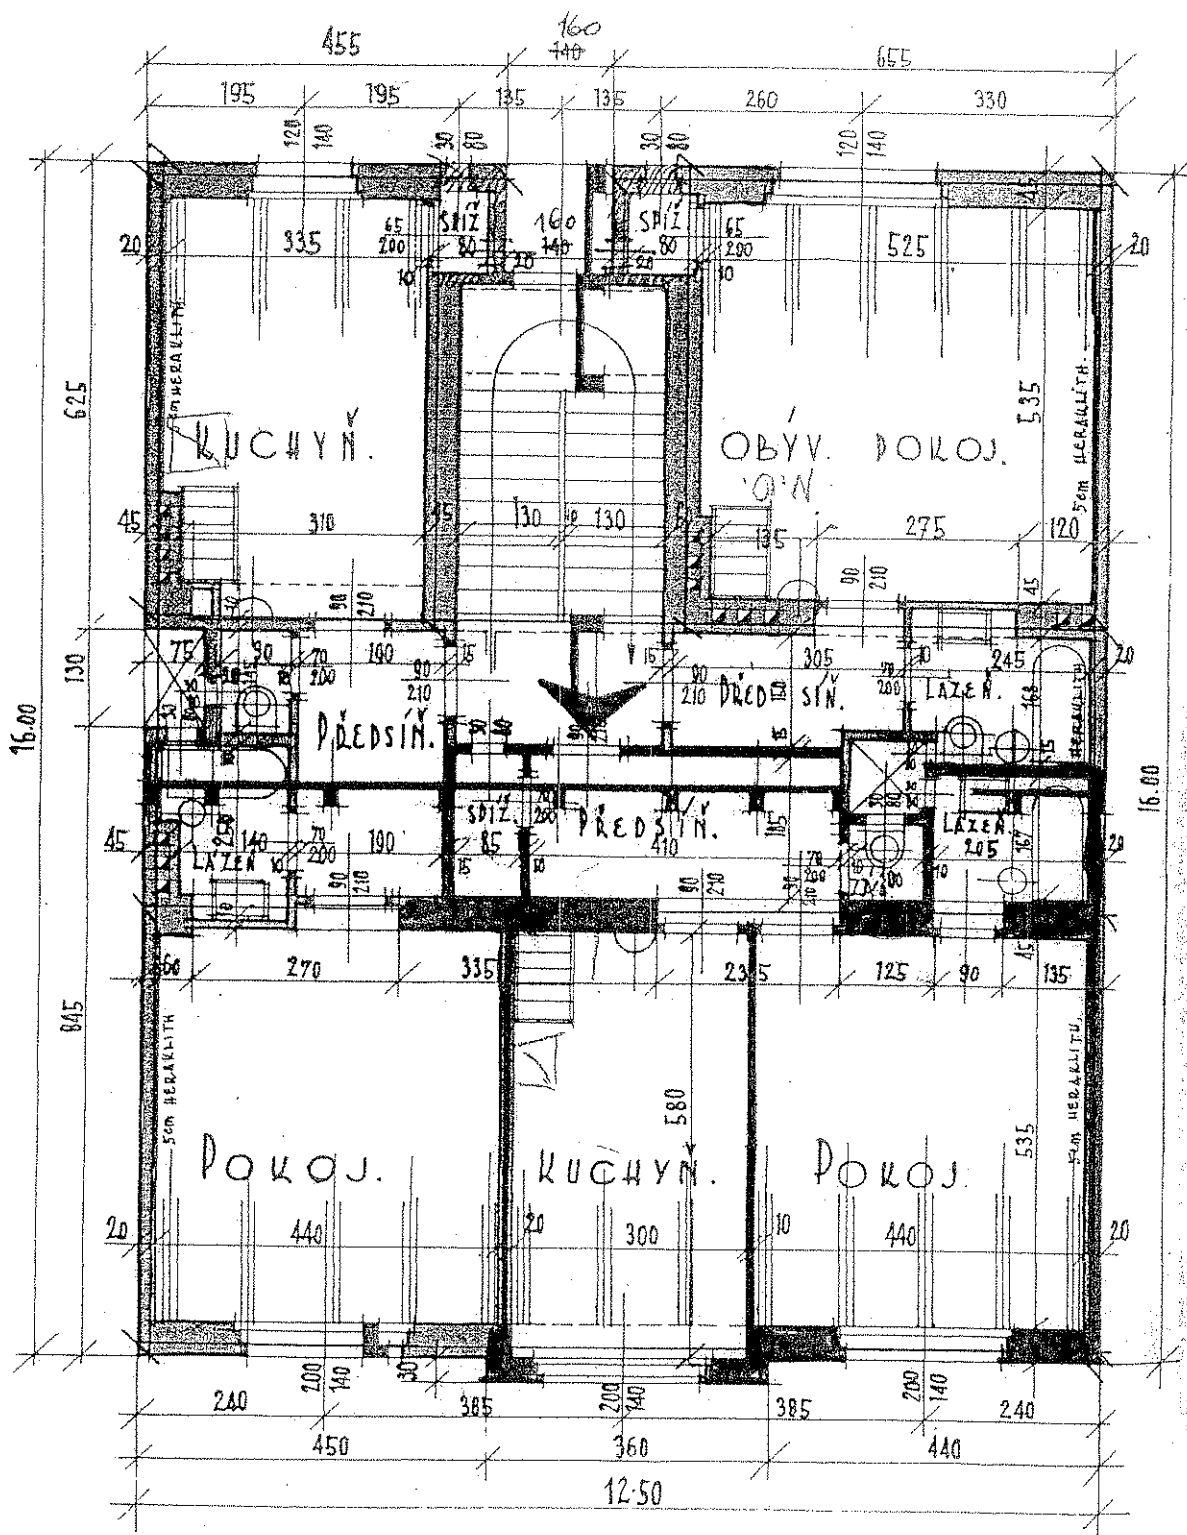


PRAHA V ČERVNU 1936.

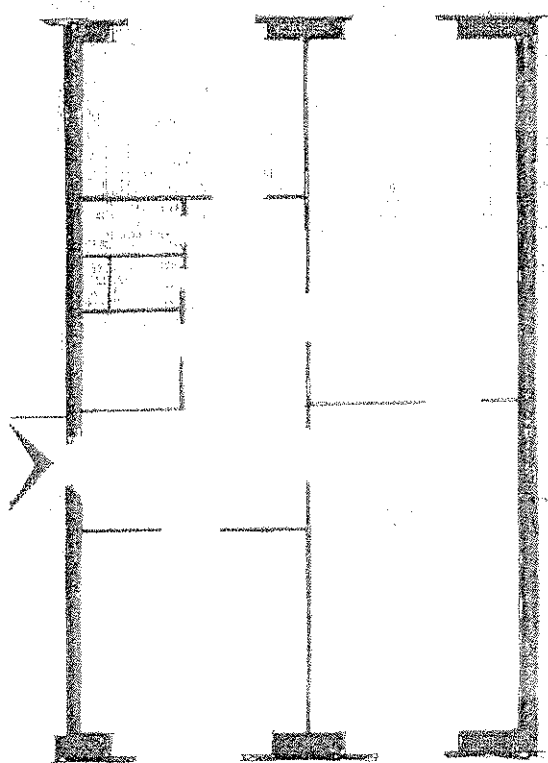



MURMANSKÁ 1245/15
byt č. 12, 5. podlaží

Na Hroudě 1275/11
byt č. 10, 4. NP

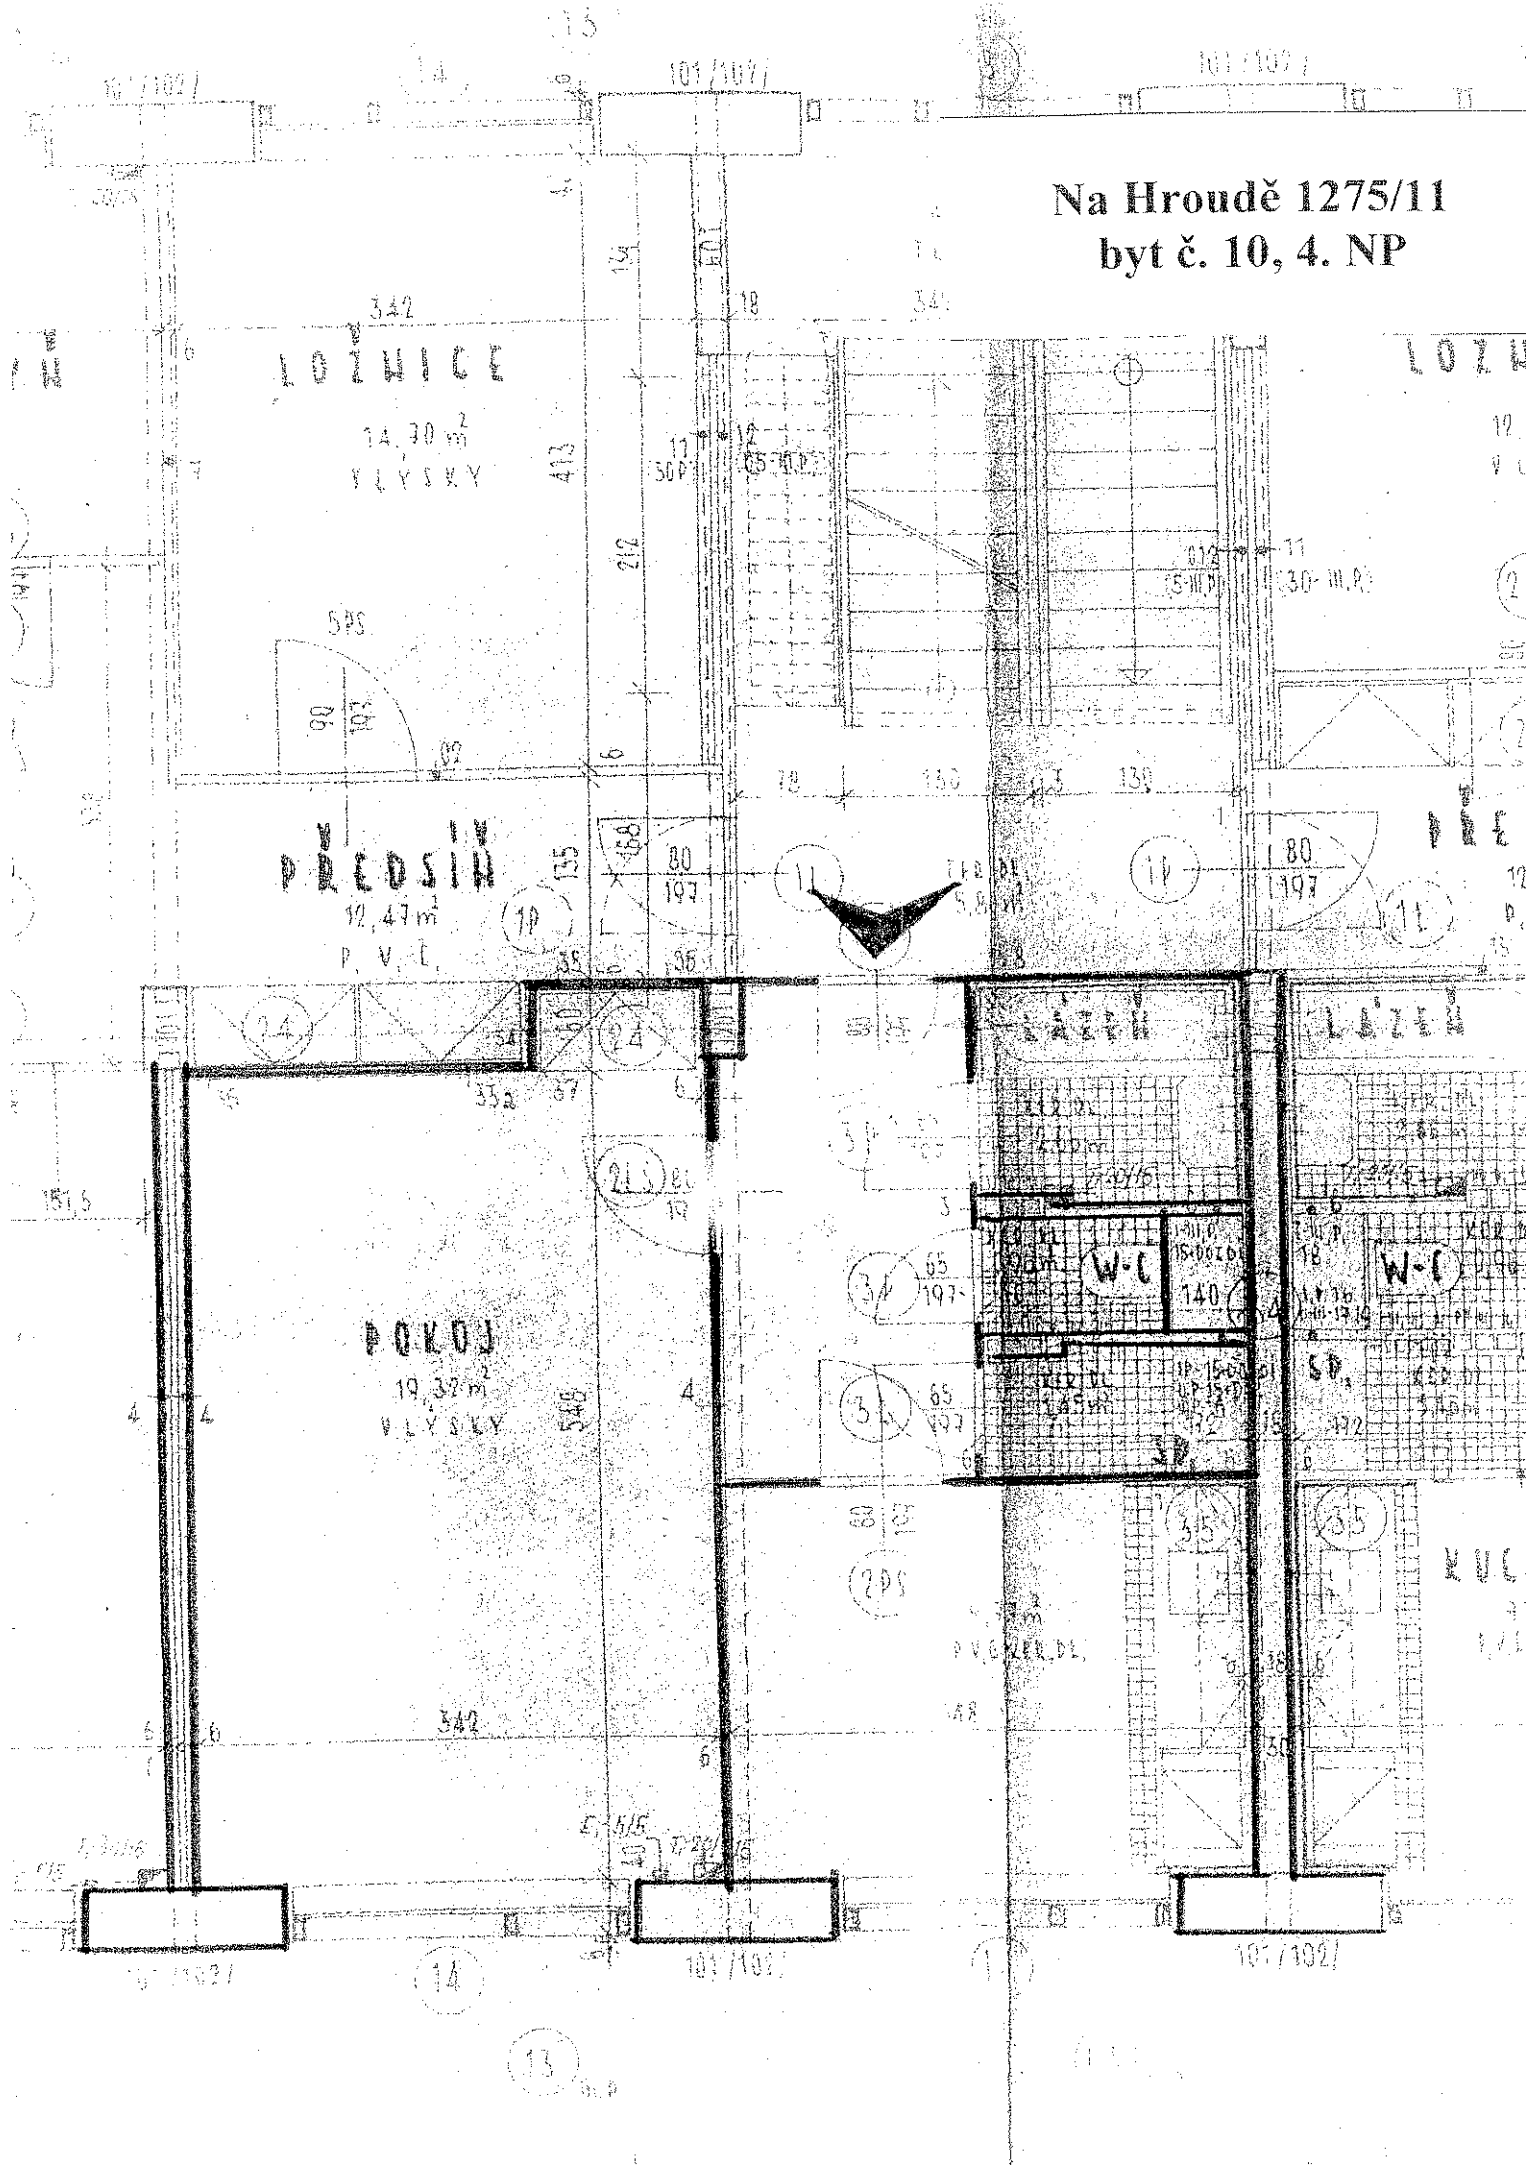

NA LOUŽI 770/31
byt č. 16, 3. podlaží

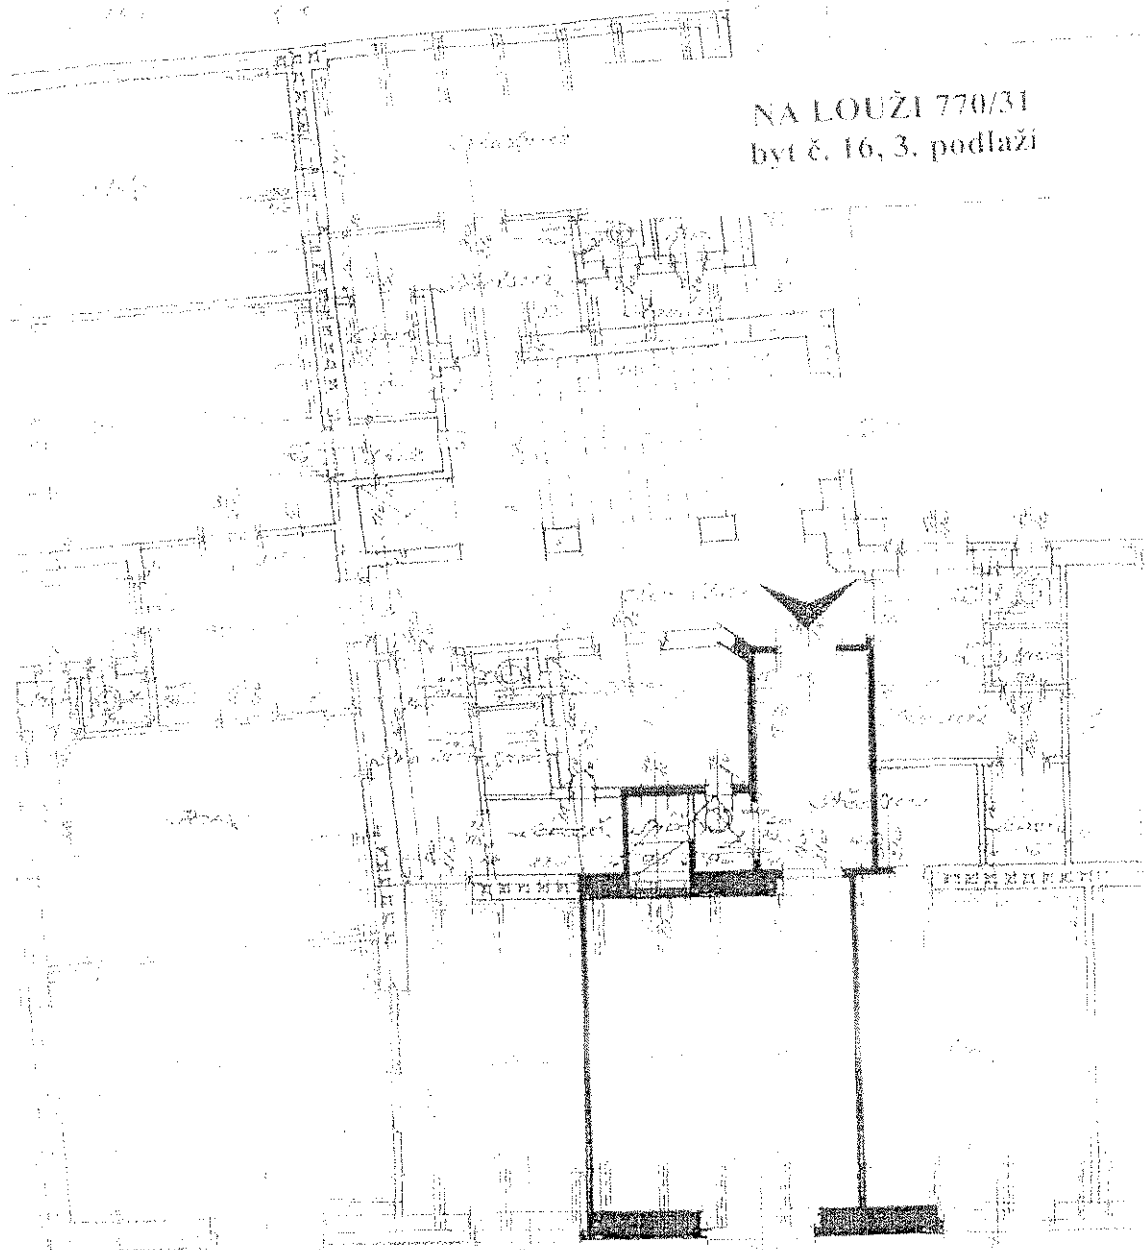


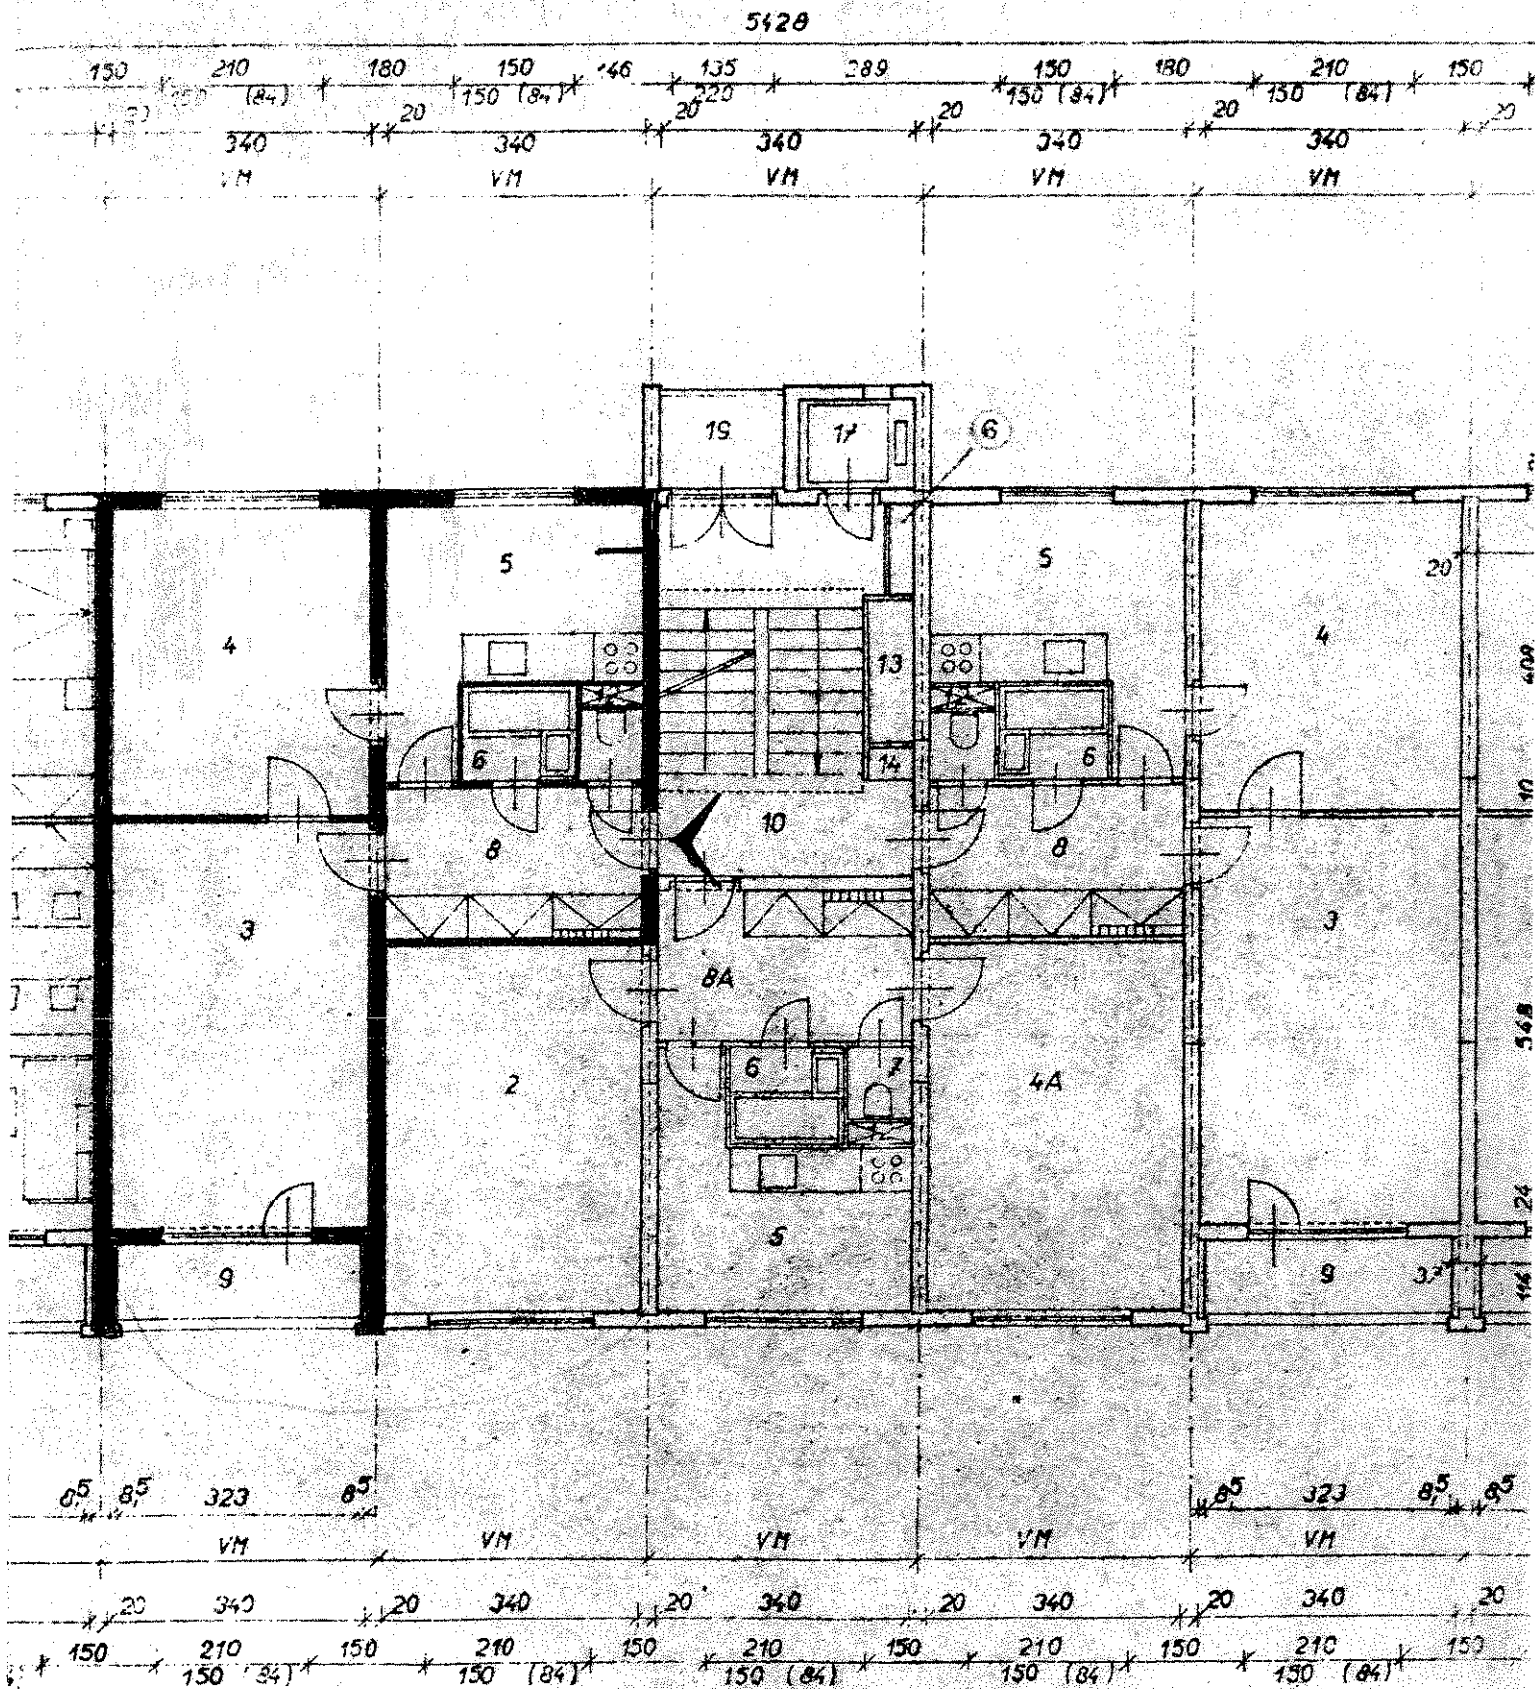

Nad Vodovodem 2033/44

byť č. 14

5.nadzemní podlaží

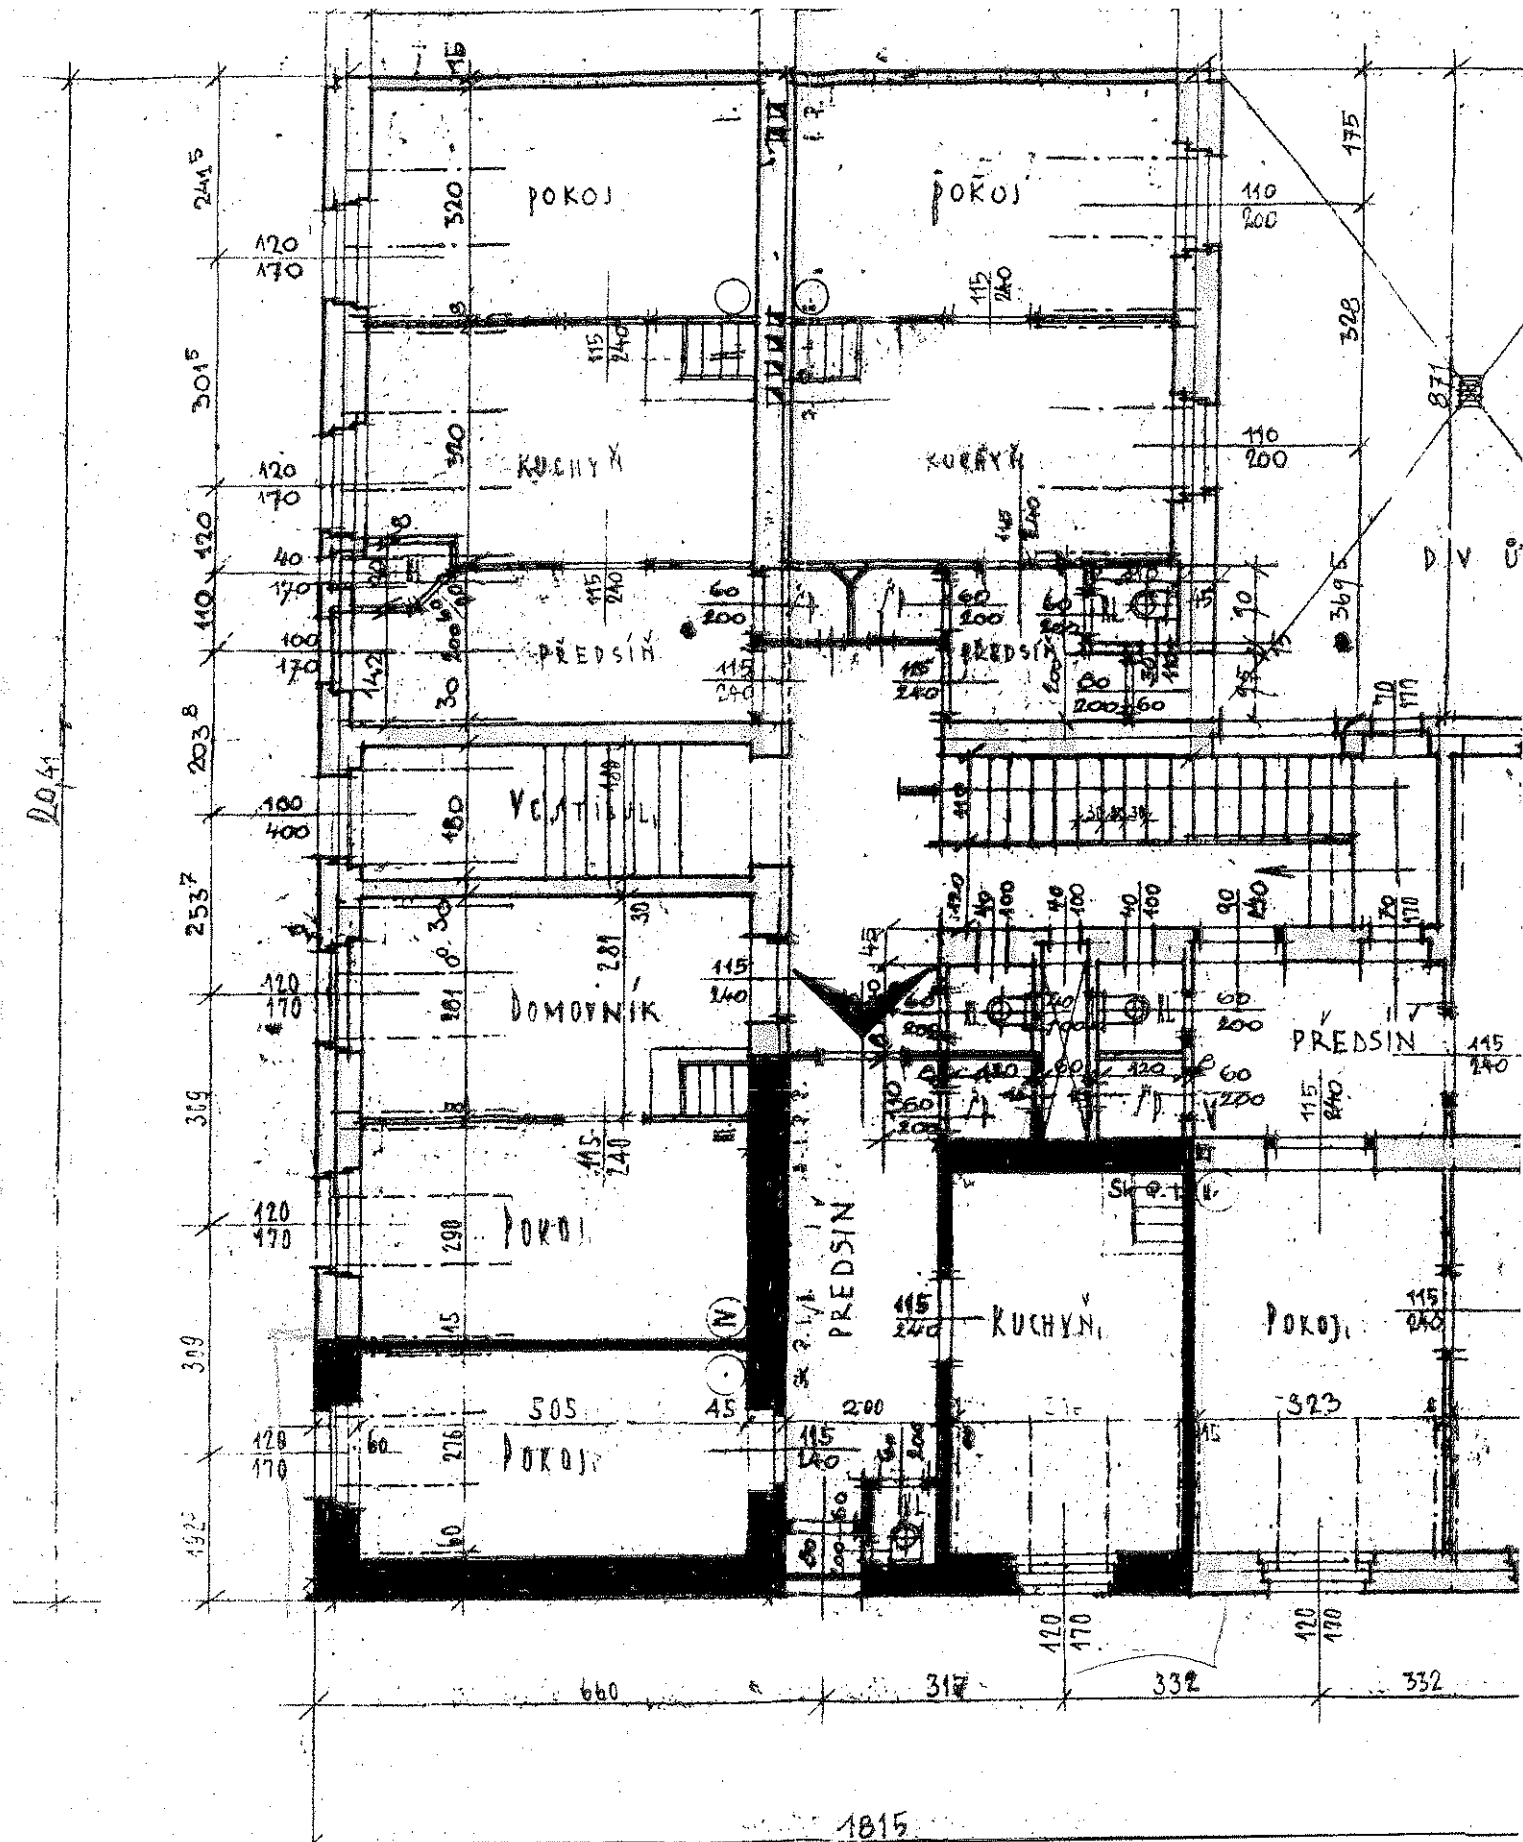

A POSTAVENÍ DOM
OBEC PRAŽSKOU

Nad Vršovskou horou 981/3

byť č. 1


1.nadzemní podlaží

, V BĚDNU 1929.

1:100.


26-9

2047

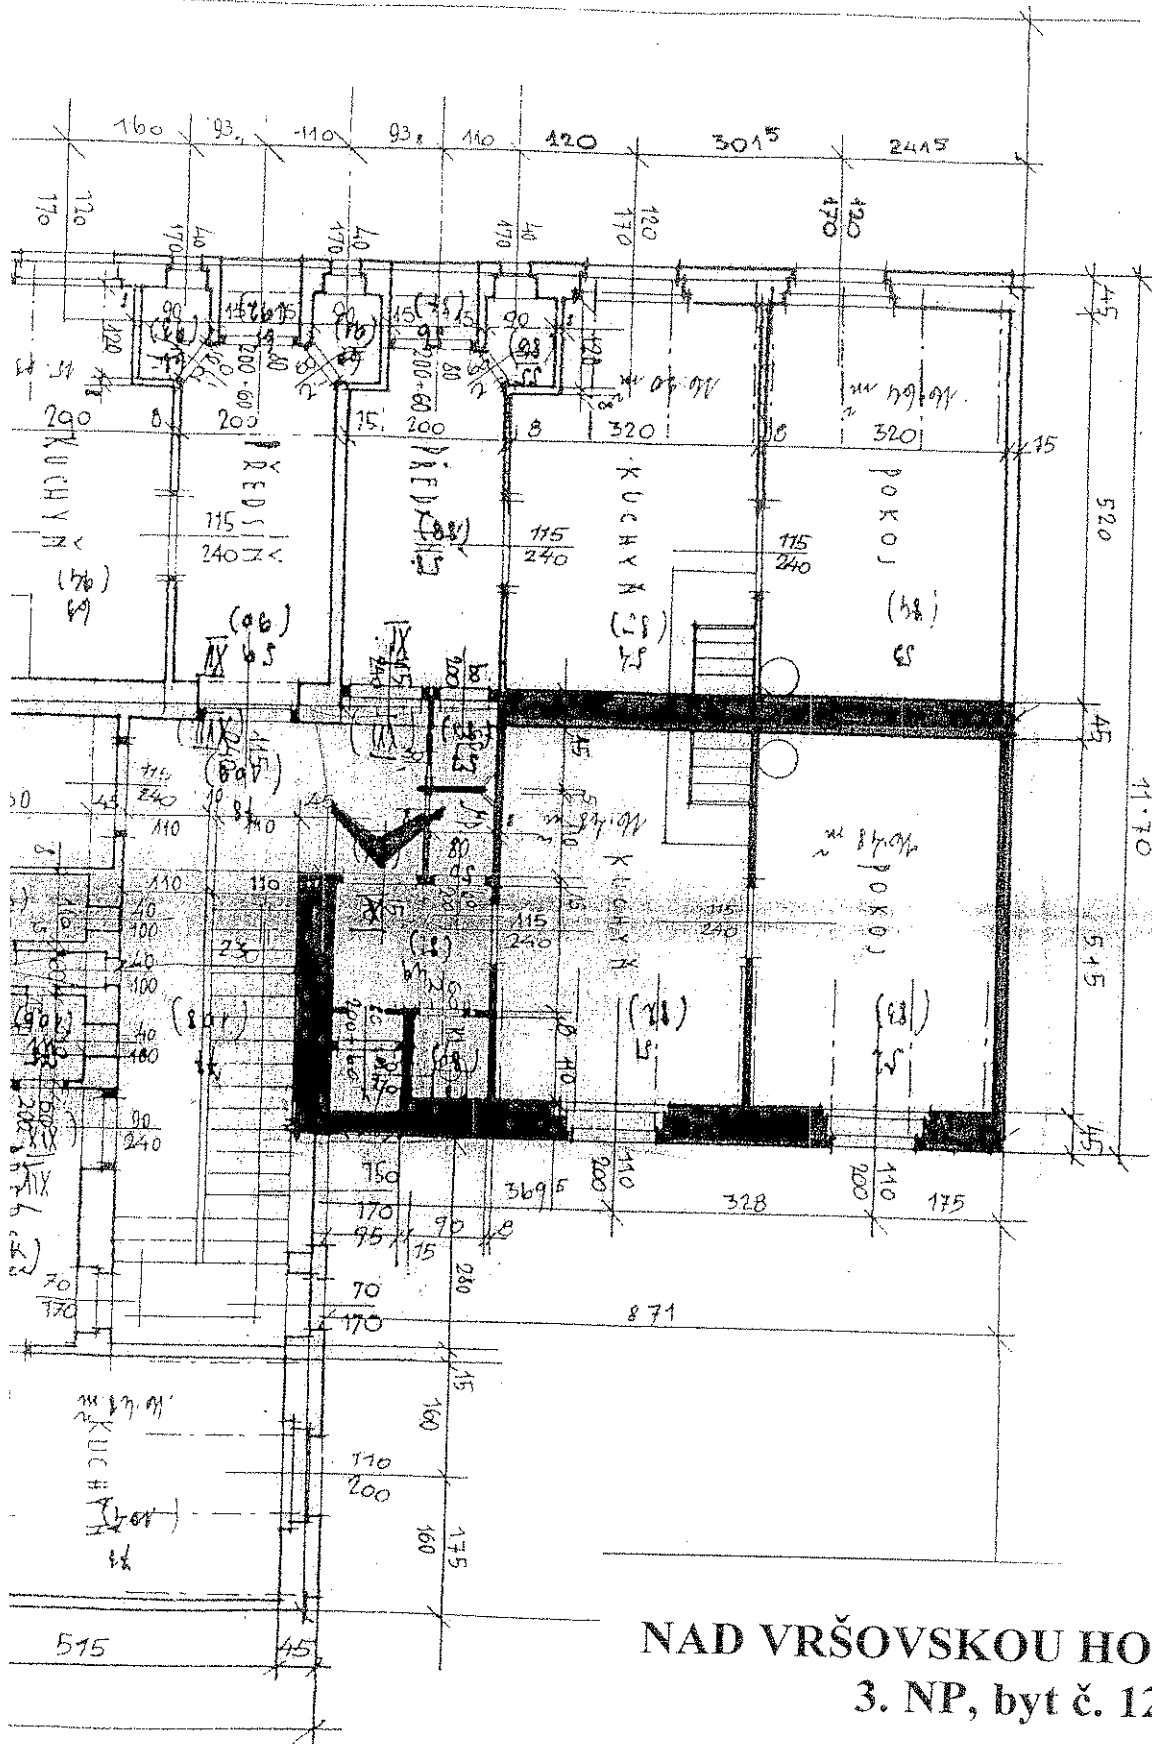


NAD VRŠOVSKOU HOROU 981/3
 3. NP, byt č. 12

1:11 PA

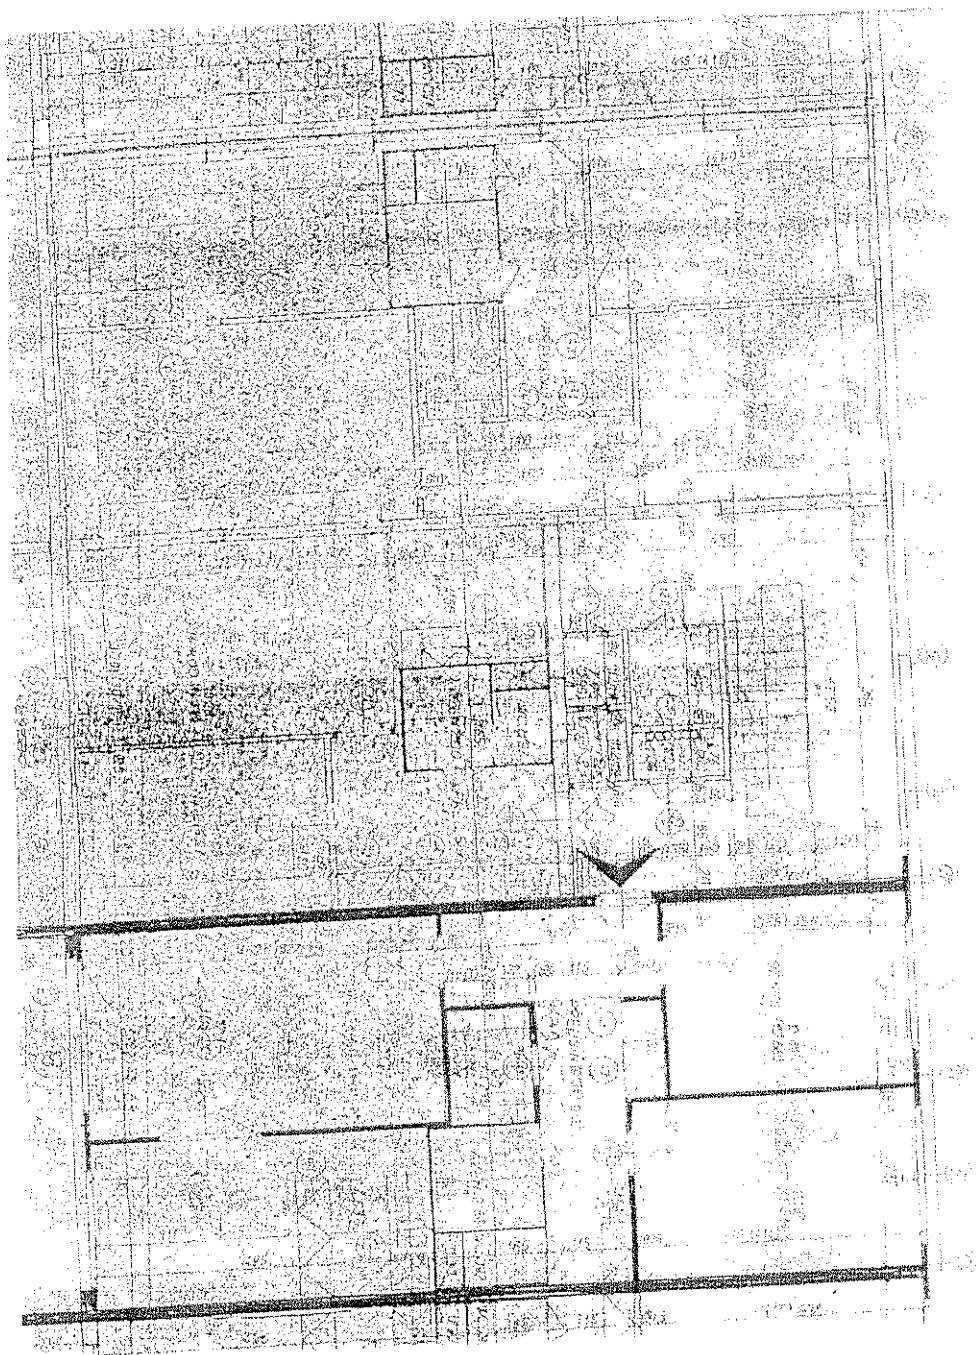


OSTRUŽINOVA 2933/9
byt č. 18, 7. podlaží

Průběžná 1943/66
4. NP, byt č. 10

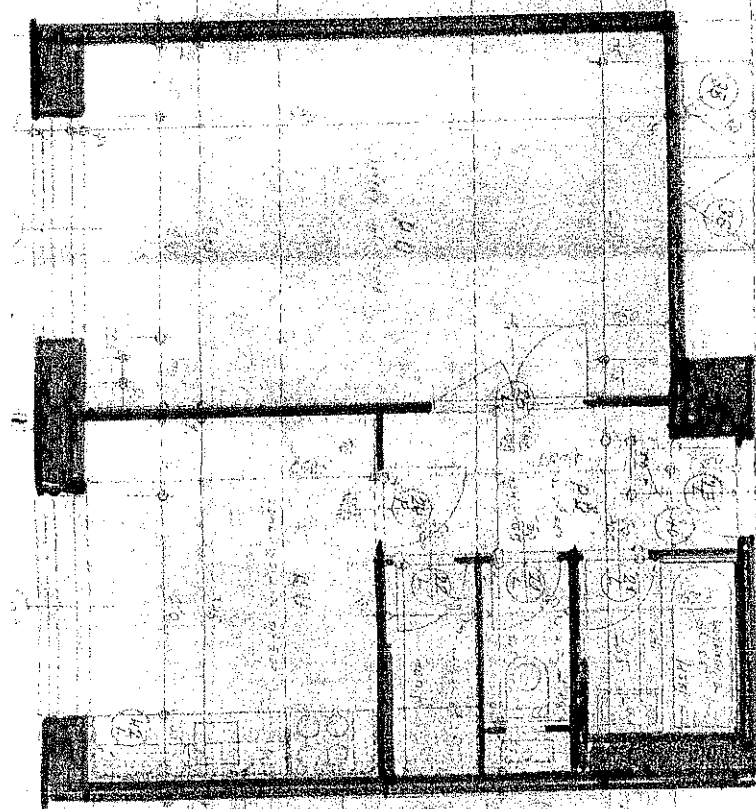

5/2, 251/3, 255/10 VE VRŠOVICÍCH.

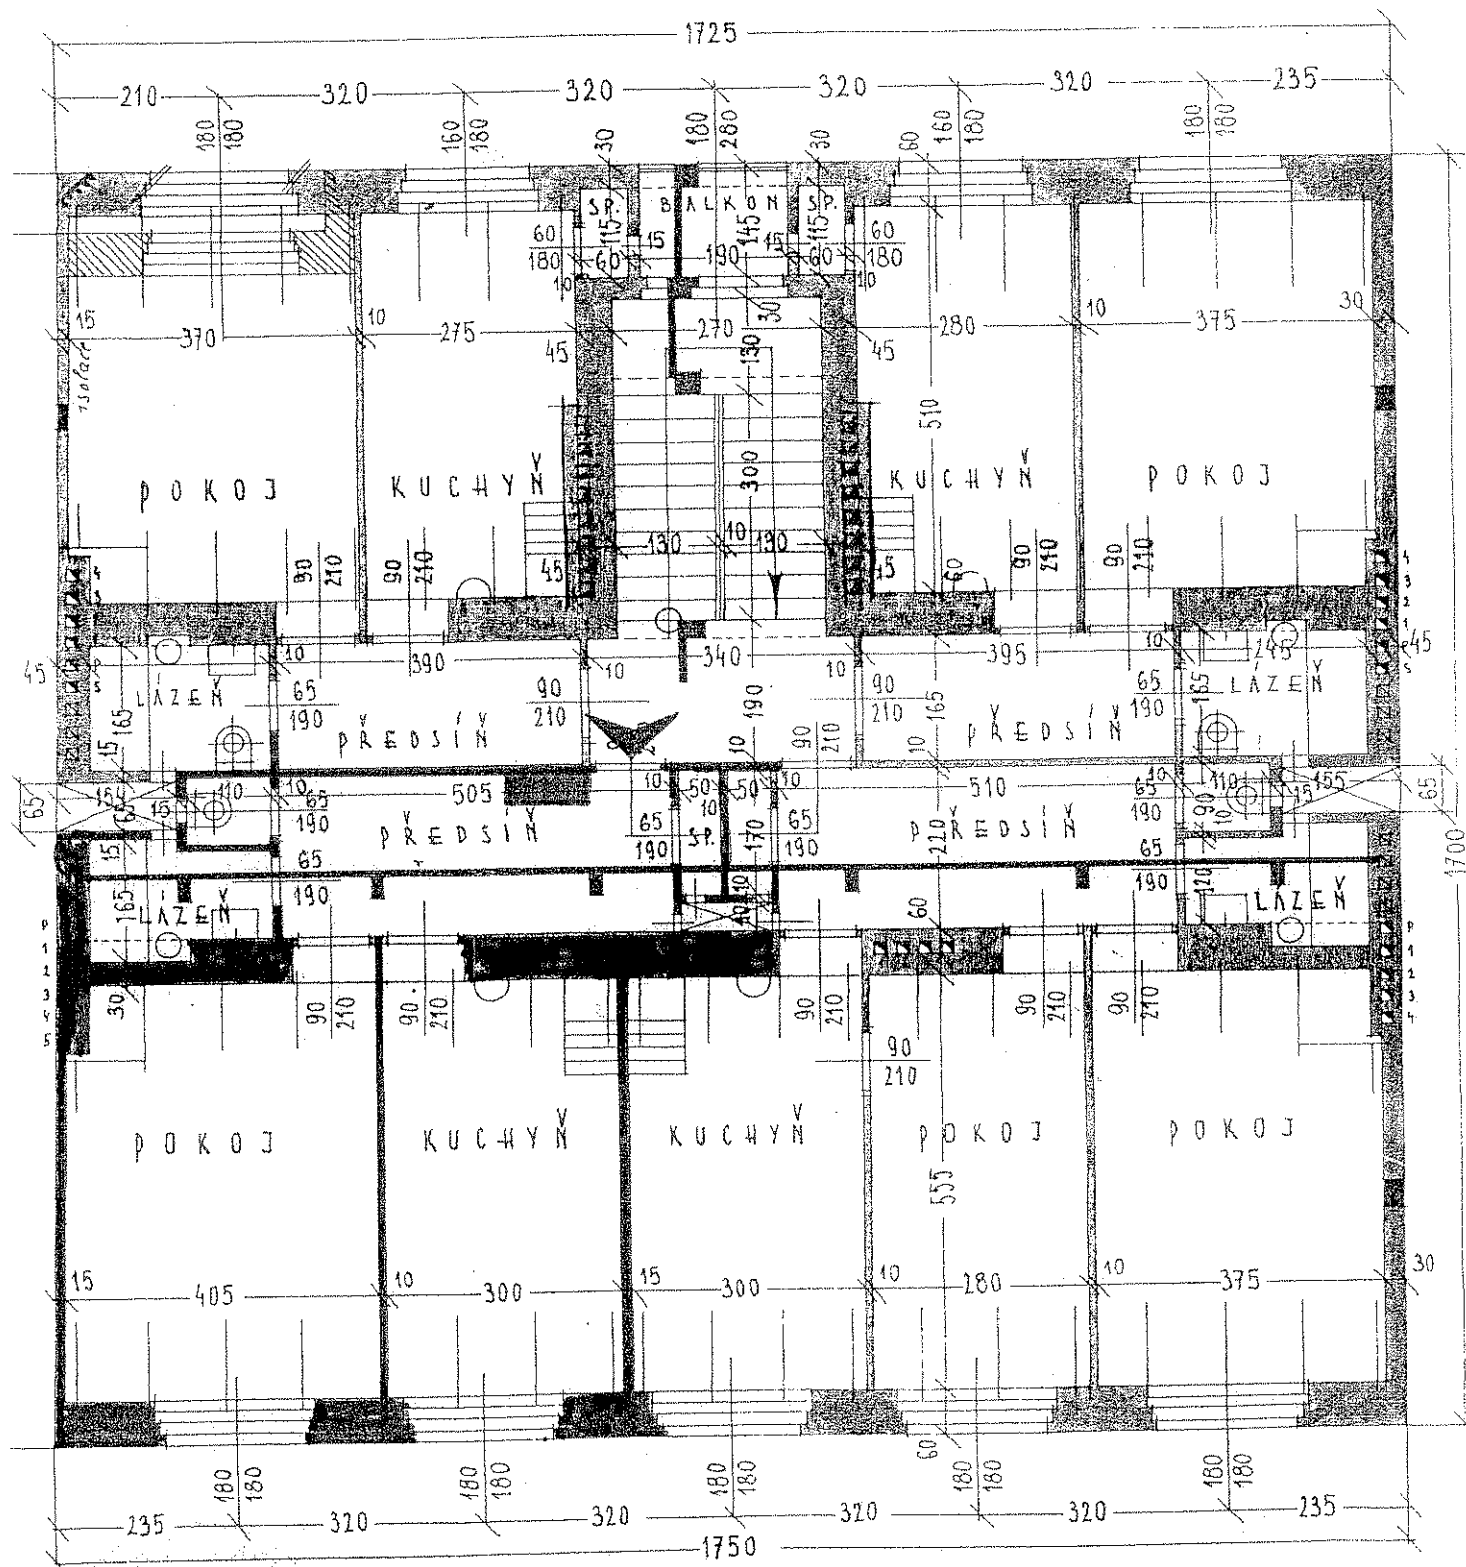


I. PATRO

Polášek


PŘÍPOTOČNÍ 883/21

byť č. 12

2. patro

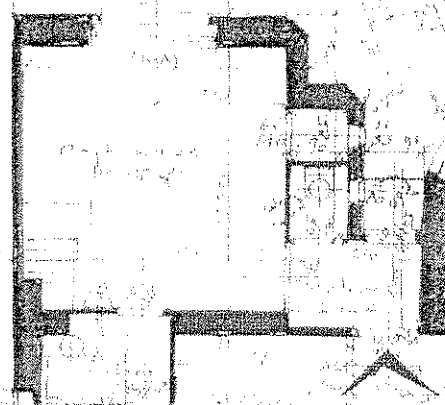


RUSKÁ 1039/84
byt č. 9, 2. podlaží

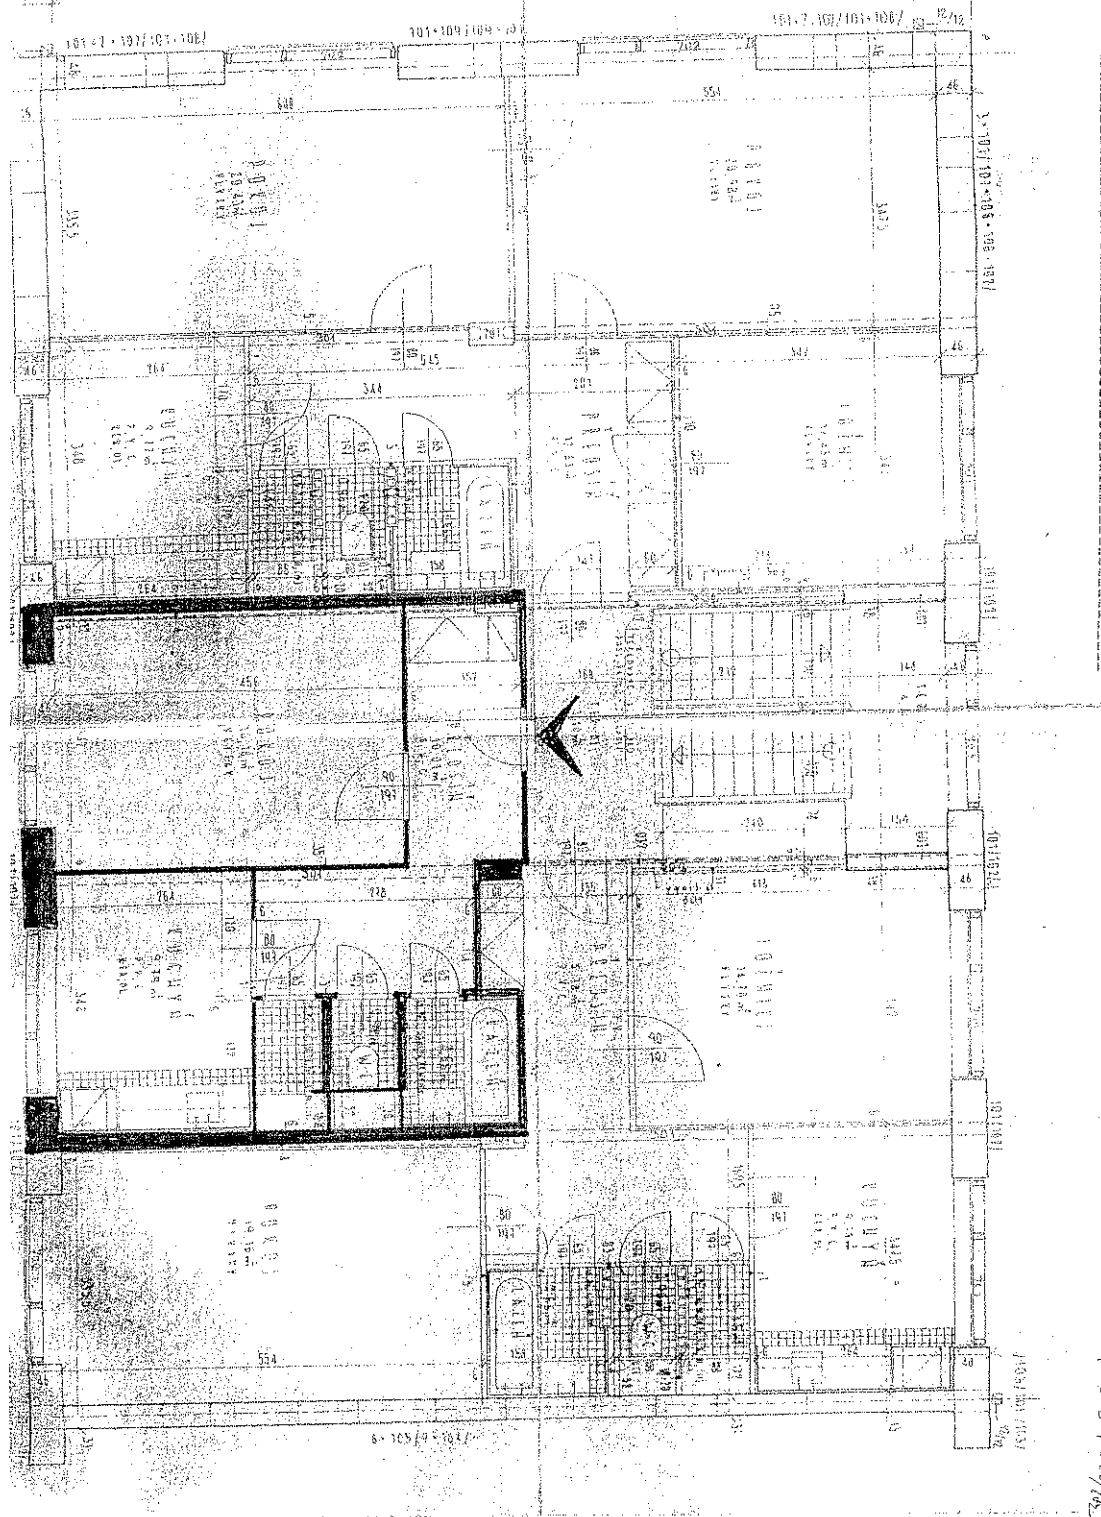

741/1271 28572

RUSKÁ 1243/182
byt č. 16
5. patro

3. PATRO,

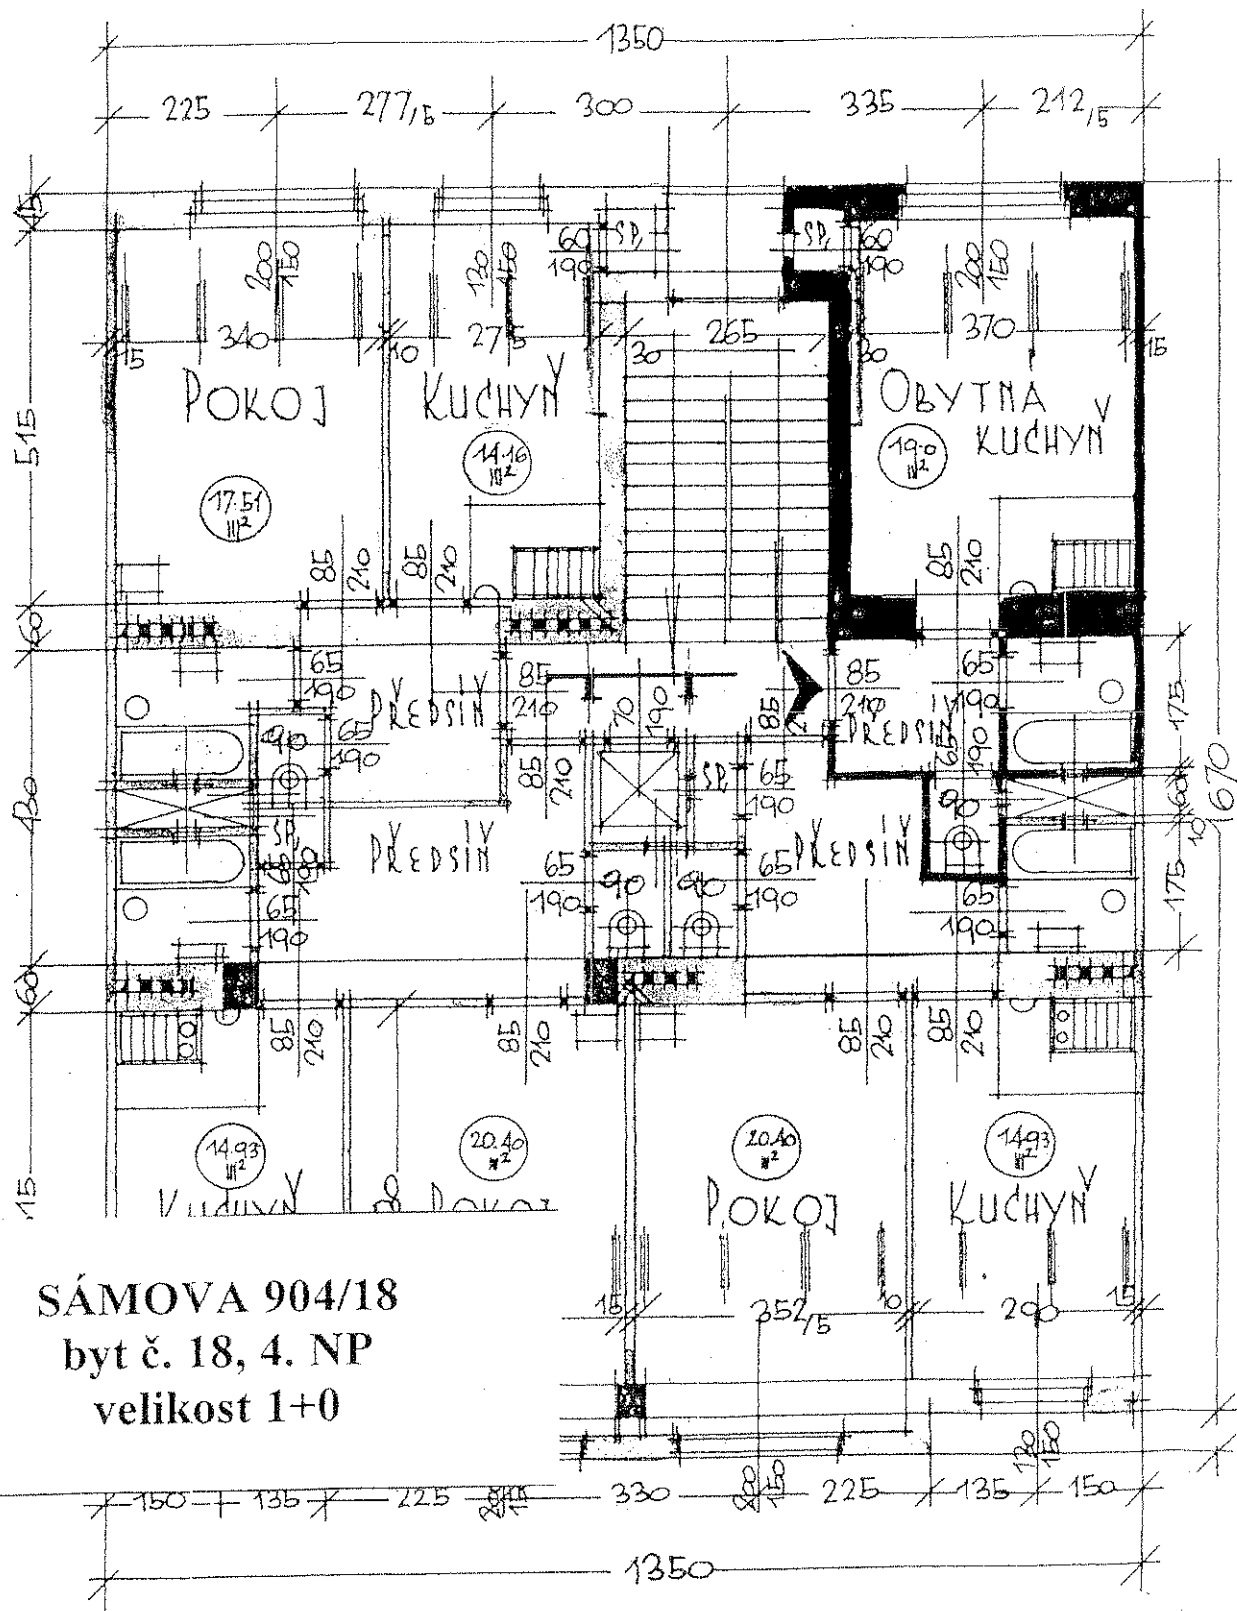

SÁMOVA 904/18
byť č. 18, 4. NP
velikost 1+0


V PRAZE V ZÁŘÍ 1938,

MEX,


1. 12. 1972
1. 12. 1972
1. 12. 1972

51846 III


SLOVINSKÁ 765/15
byt č. 24, 4. podlaží

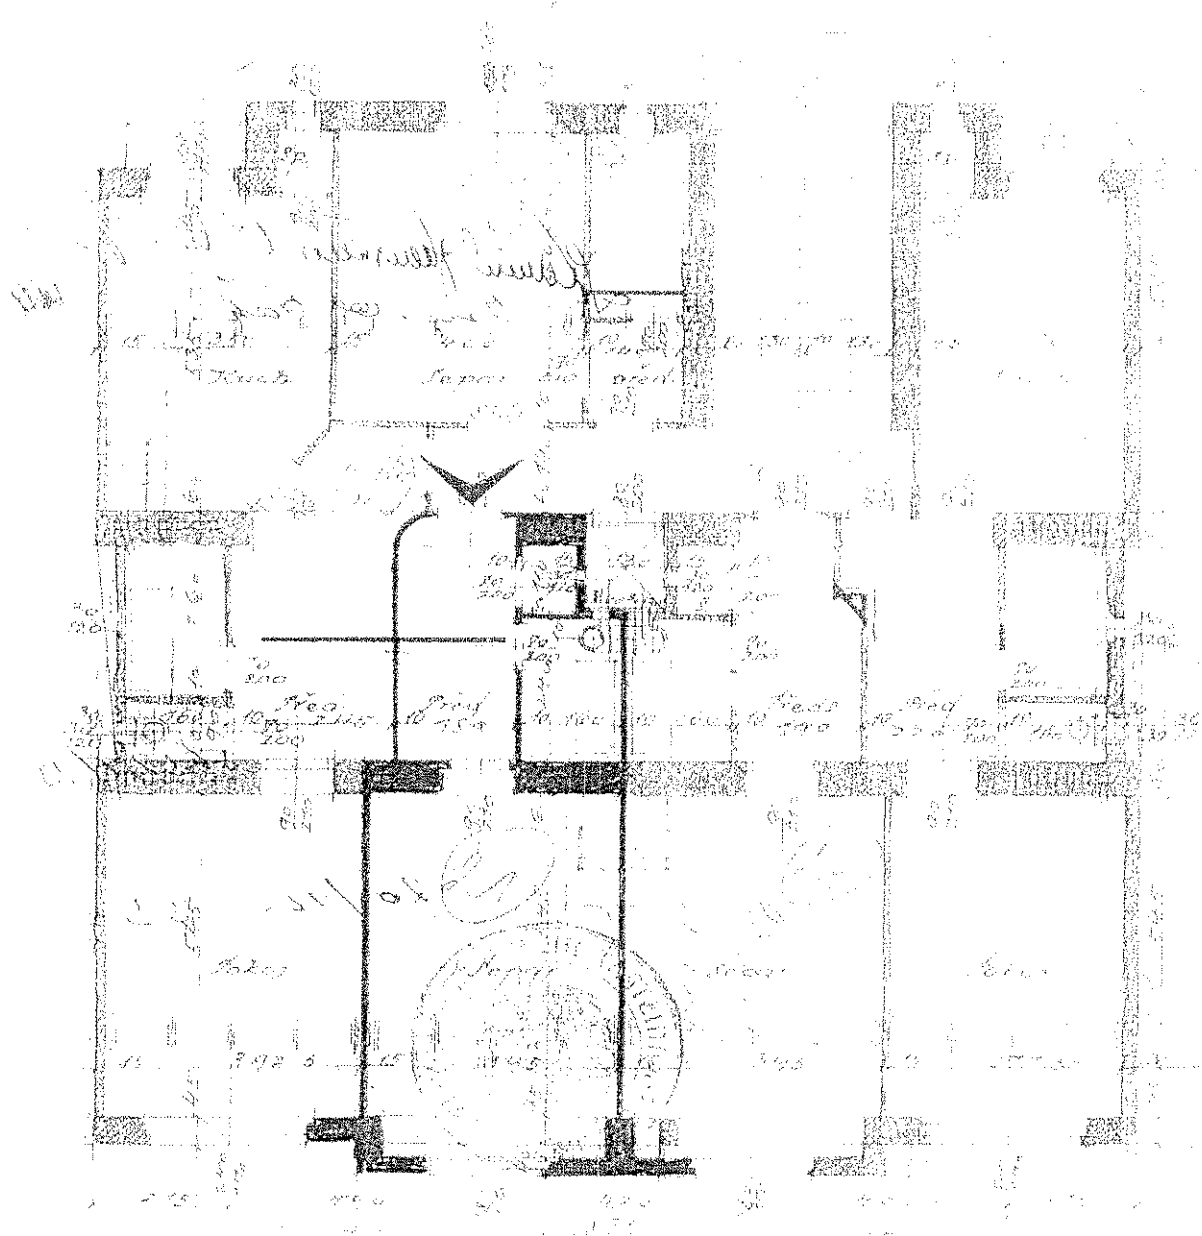


UKRAJINSKÁ 1060/19
byť č.27, 4. NP
velikost 1+1

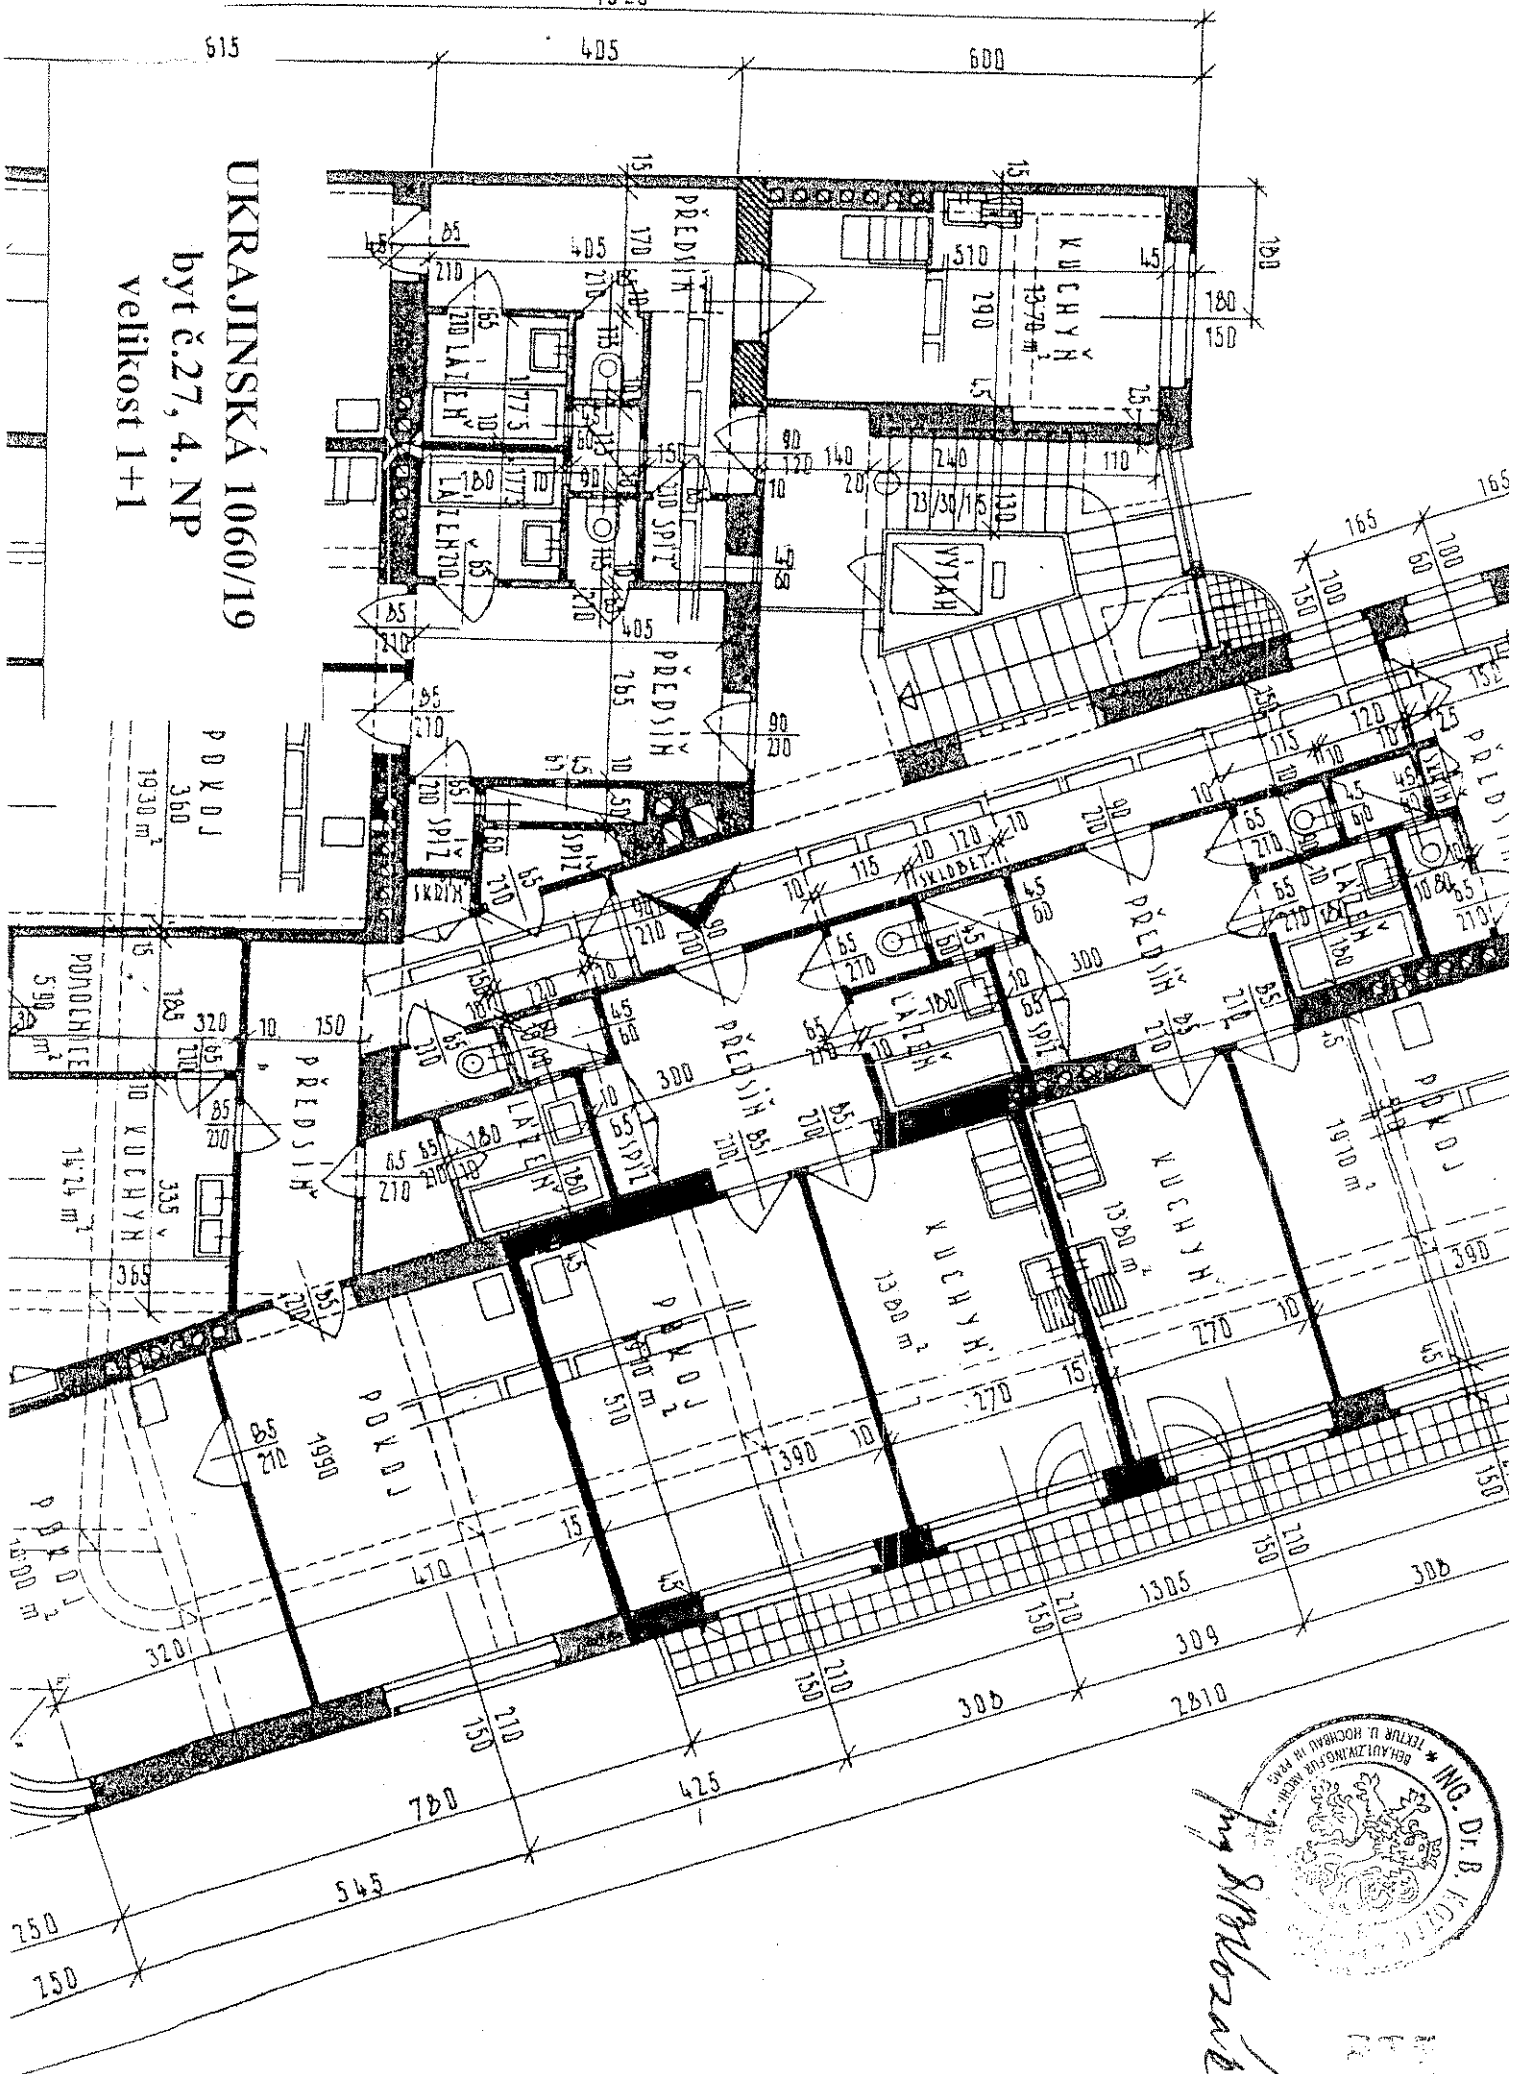

Ing. M. Kozel

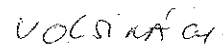

IV. PATRO.

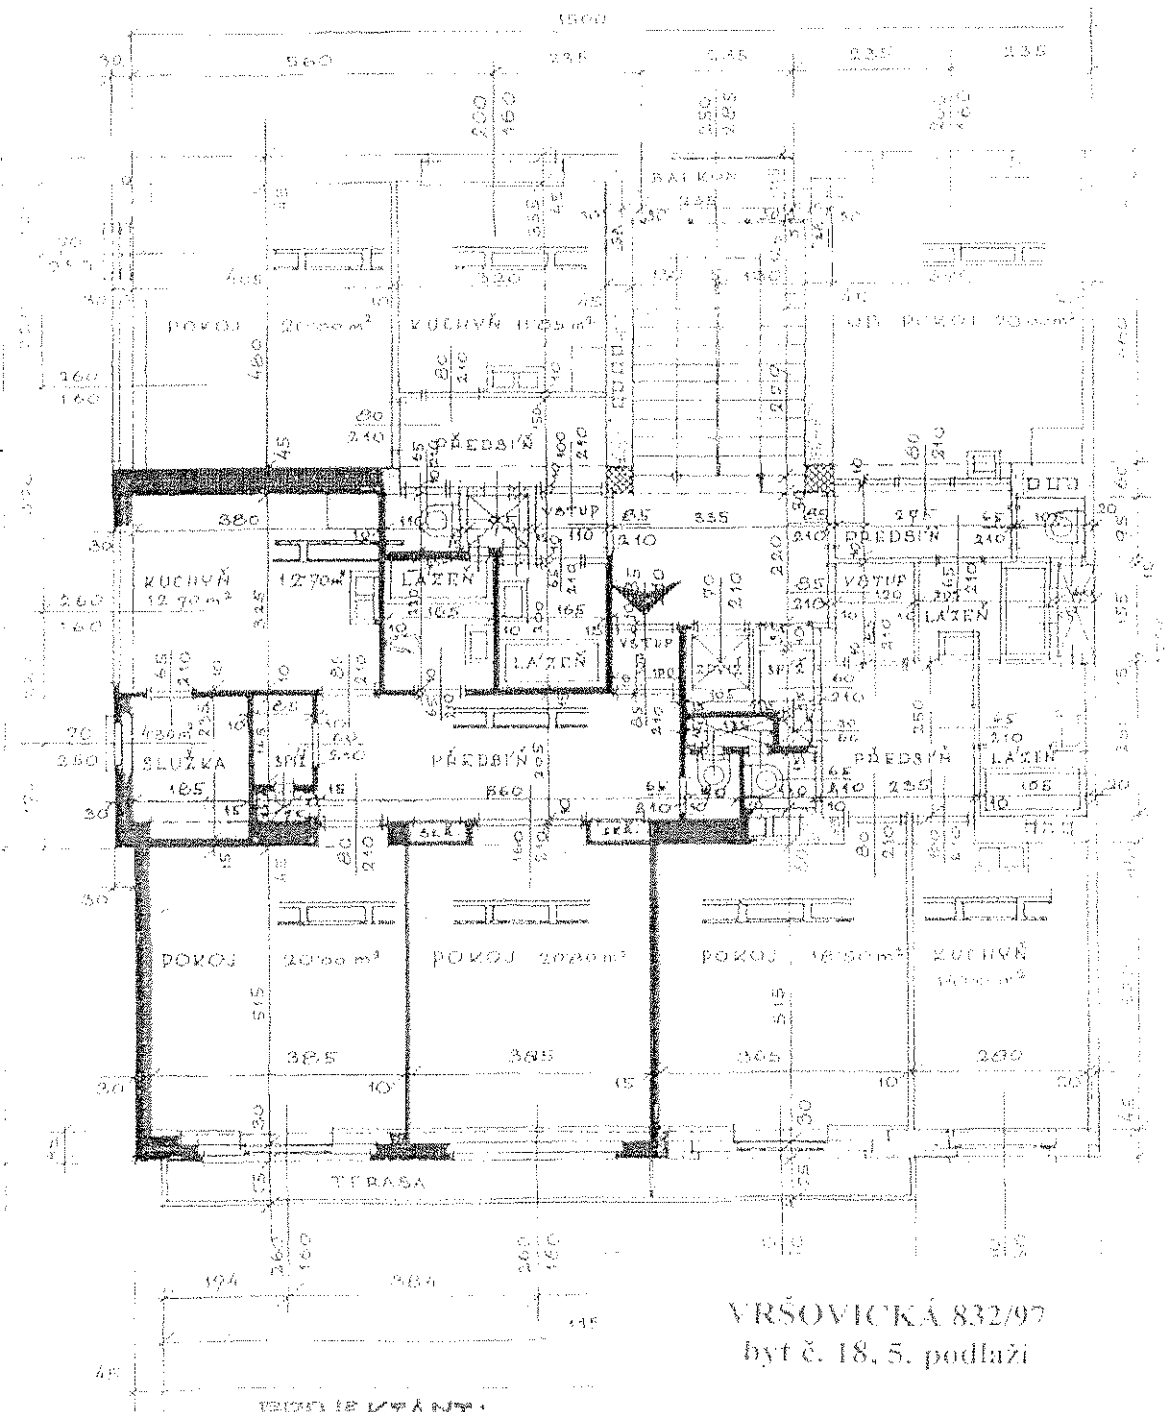


VRŠOVICKÁ 832/97
byť č. 18, 5. podlaží

PROJEKTANT:

Ing. H. Pacanovský


21-532-07

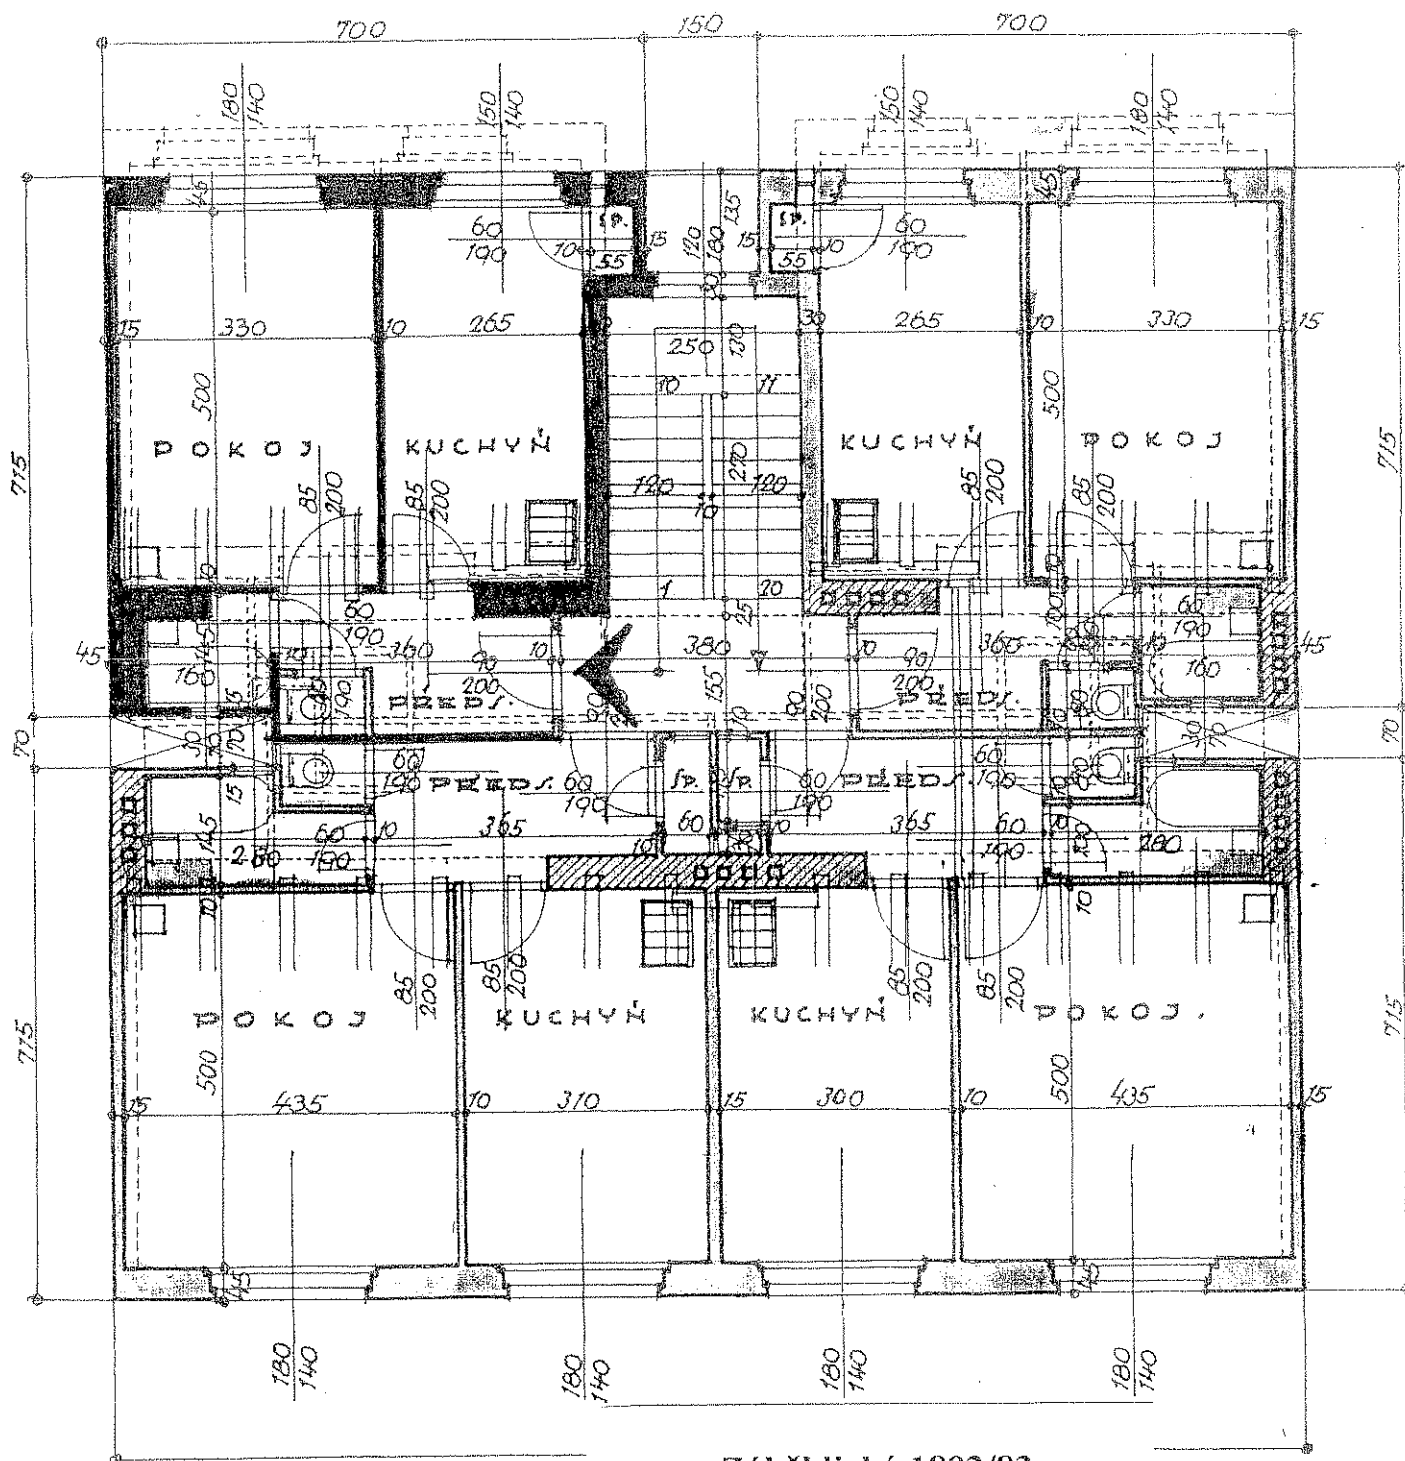

Záběhlická 1892/83
byť č. 13 4.np

2 PATRO.

NA POZ. Č.K. 461/1, Č. PAR. ② VE VRŠOVICÍCH, TYRŠOVA UL.,
 TELSVÍ STAVEB, VRŠOVICE, BROŽÍKOVA, Č.P. 893.

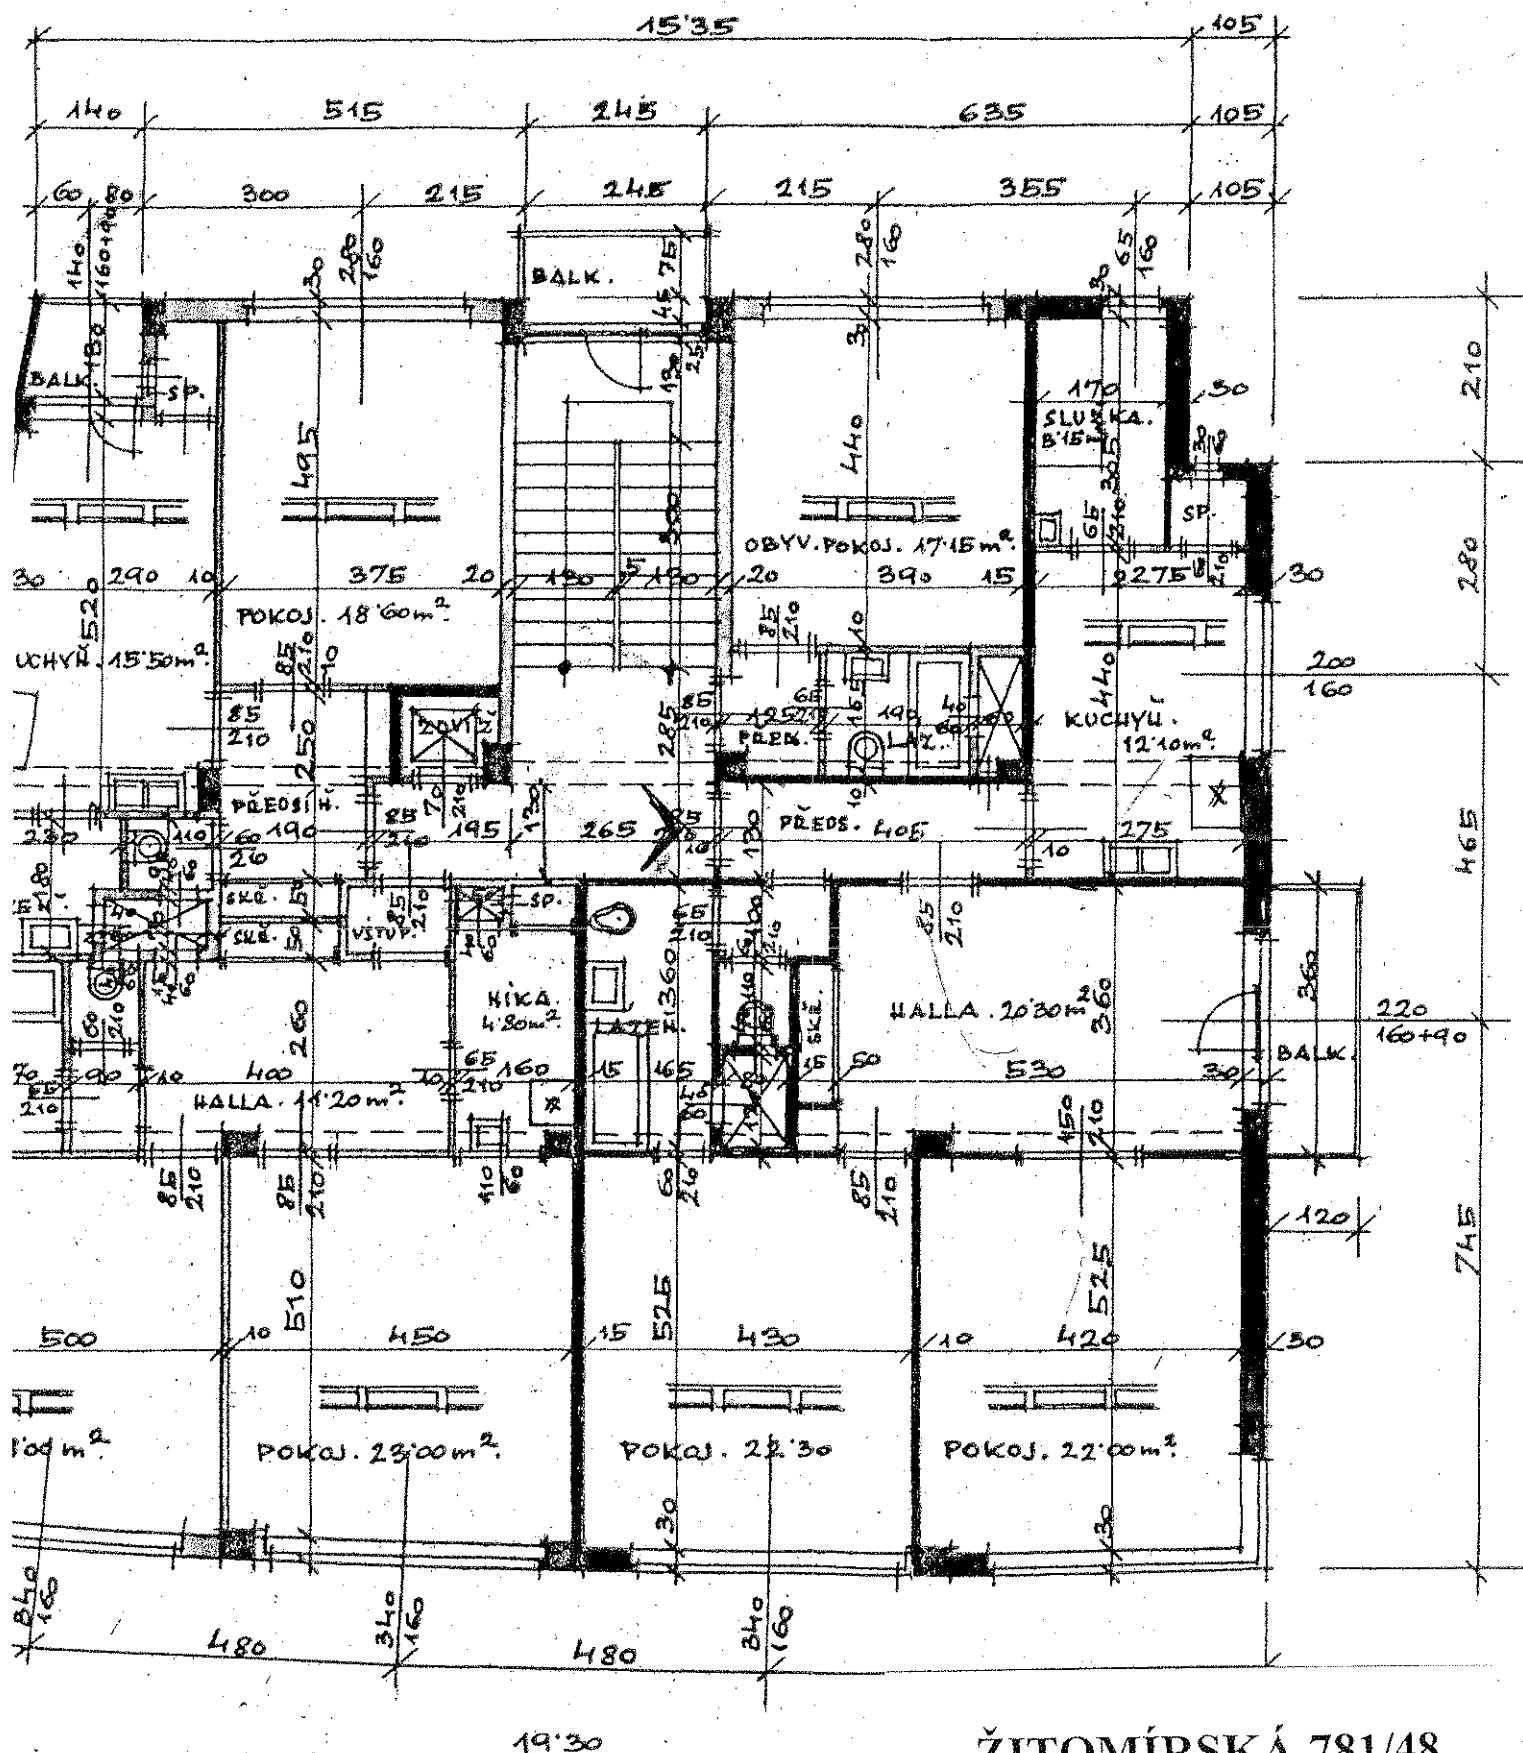

ŽITOMÍRSKÁ 781/48

byť č. 15, 4. NP

velikost 3+1

STAVEBNÍK:

PROJ.
 VÝK.
 PR.
 B.

Ing. J. J. J.