


# SCHÉMA ULOŽENÍ POTRUBÍ KANALIZACE (PVC-U)

a) V KOMUNIKACI

b) VE VOLNÉM TERÉNU

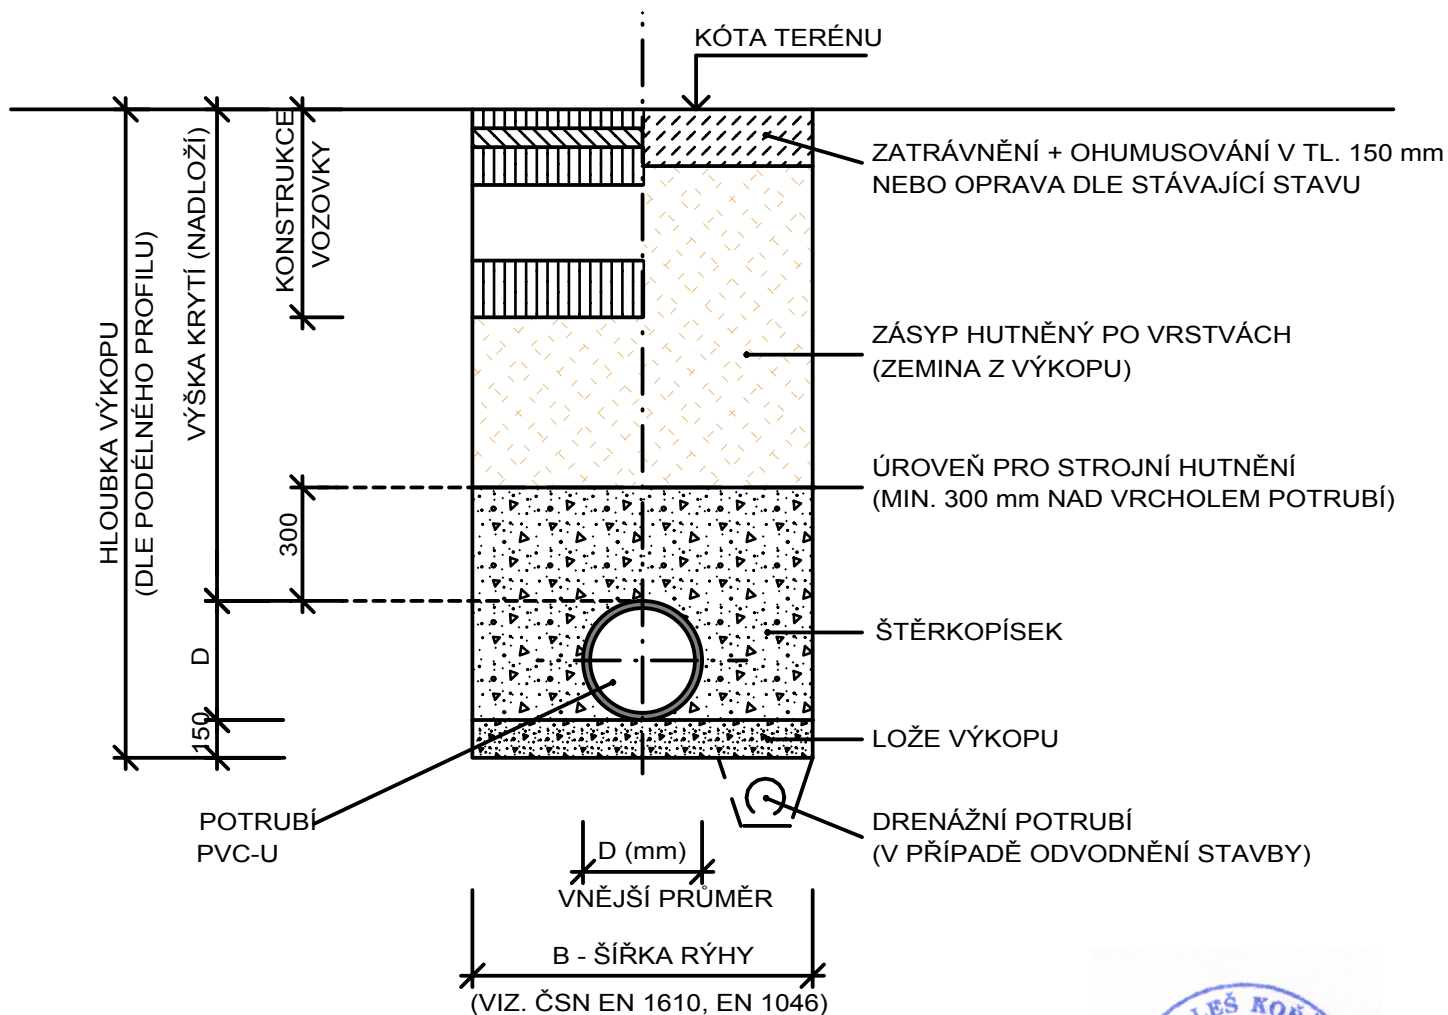

## POZNÁMKA:

OD HLOUBKY VÝKOPU 1,50 m BUDE RÝHA PAŽENA



název stavby	místo stavby	stavebník		
REKONSTRUKCE DĚTSKÝCH HRÍŠŤ PRAHA 10 Dětské hřiště Tolstého	pozemek parc. č. 764 k. ú. Vršovice 732257 Praha 10	MĚSTSKÁ ČÁST PRAHA 10 Vršovická 68 101 38 Praha 10		
část	zpracovatel	spolupráce	zpracovatel částí	paré
D.03 ZDRAVOTNĚ TECHNICKÉ INSTALACE	ARW pb, s.r.o. Výhledské náměstí 614/11 Výhledské náměstí 165 00 Praha 6 <a href="mailto:pavel.bednarik@arw.cz">pavel.bednarik@arw.cz</a>	ing. arch. Jan Bradáč	ing. Aleš Kofínek Zelená 561 Příbram III <a href="mailto:aleskorinek@volny.cz">aleskorinek@volny.cz</a>	
stupeň	příloha	měřítko	datum	číslo přílohy
dokumentace pro provedení stavby	VZOROVÝ PŘÍČNÝ ŘEZ-KANALIZACE	1:20	květen 2015	D.03.02