




ŘEZ 1-1

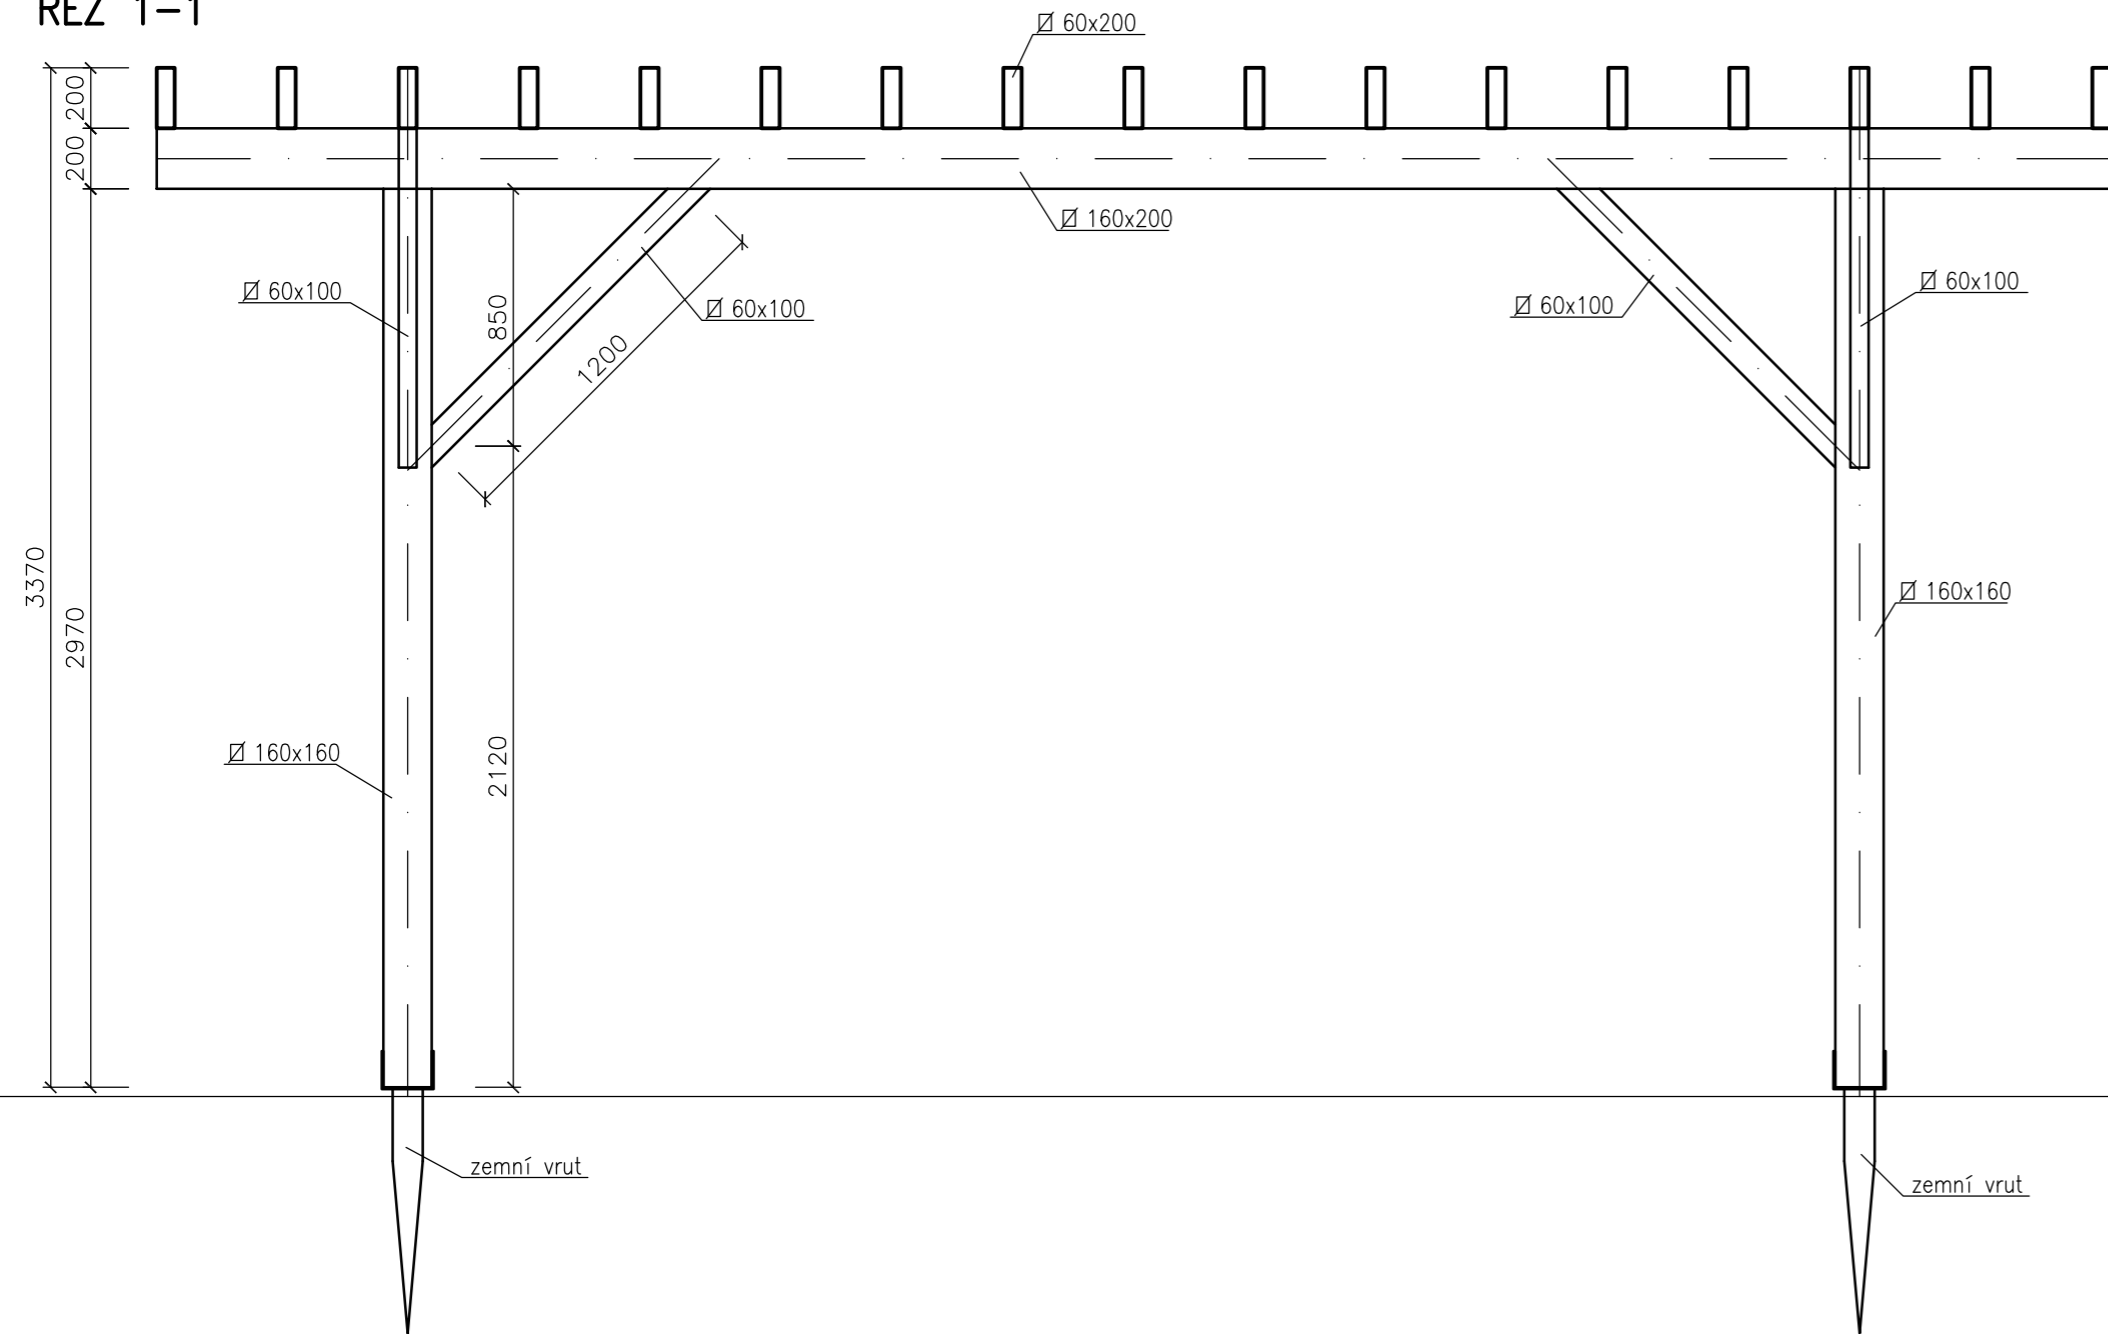

ŘEZ A-A

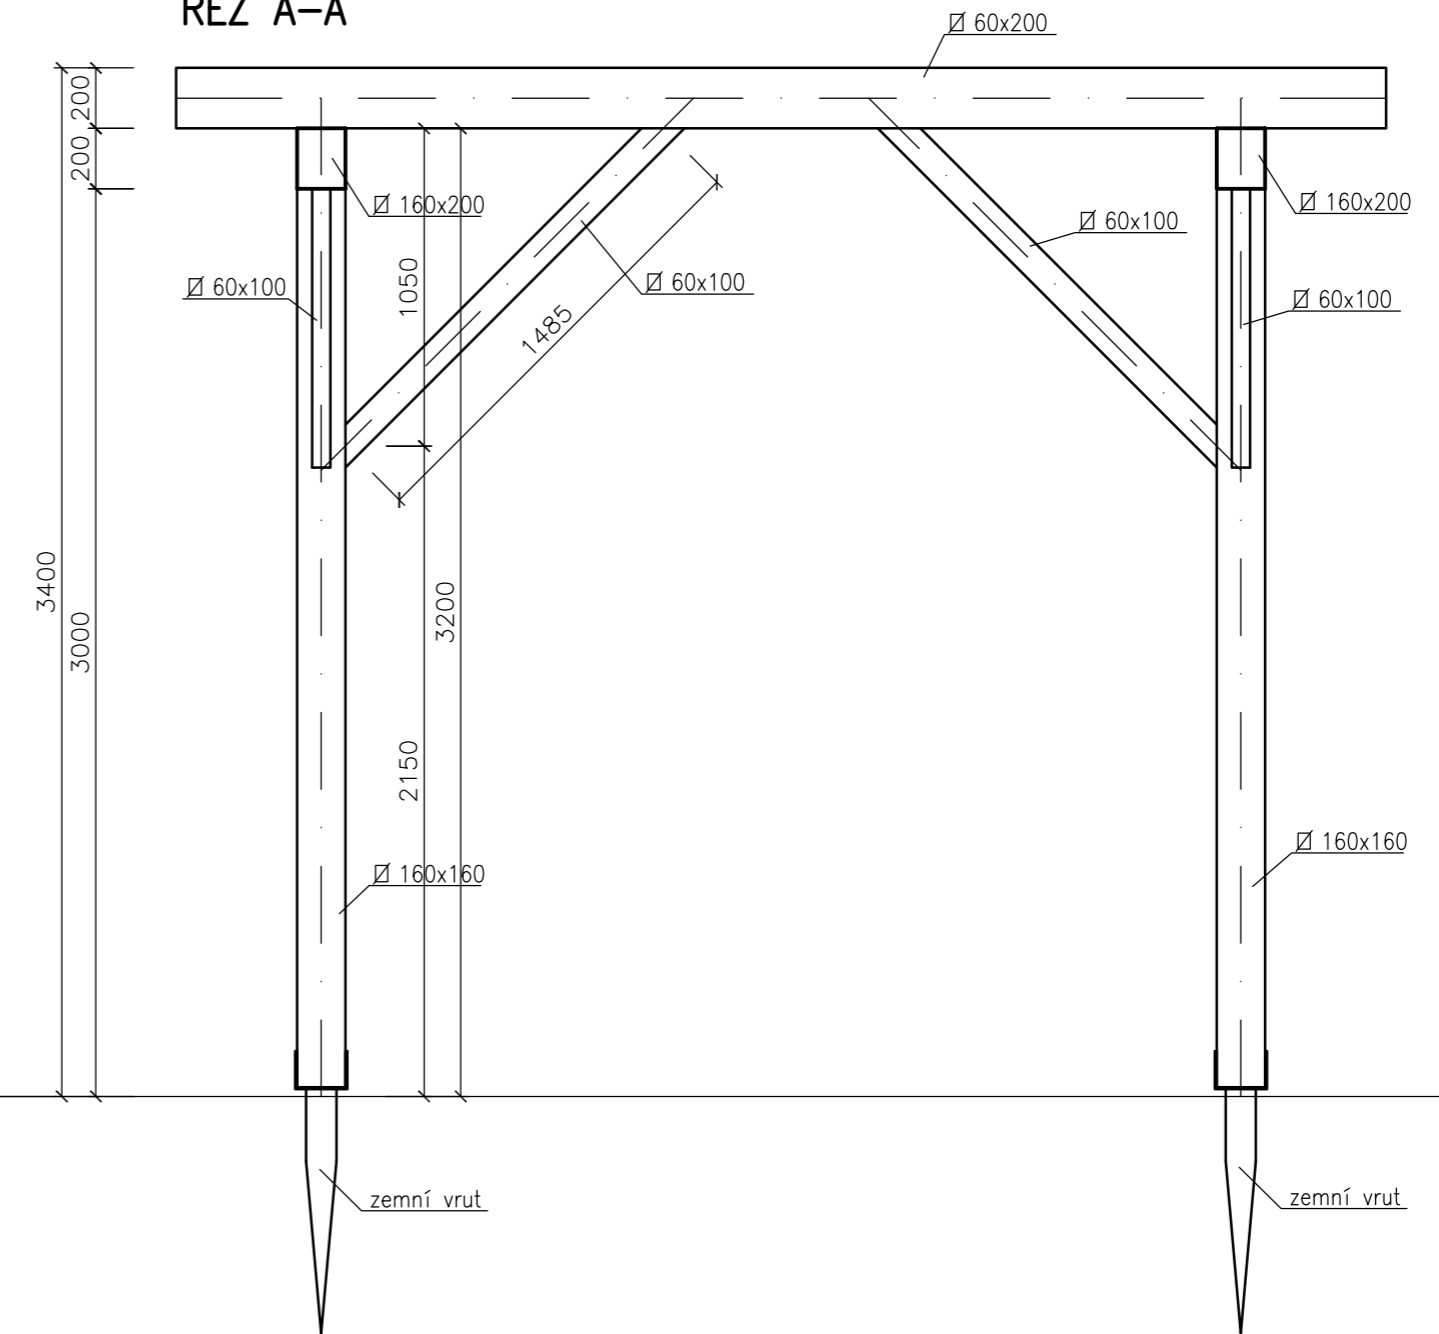

PŮDORYS

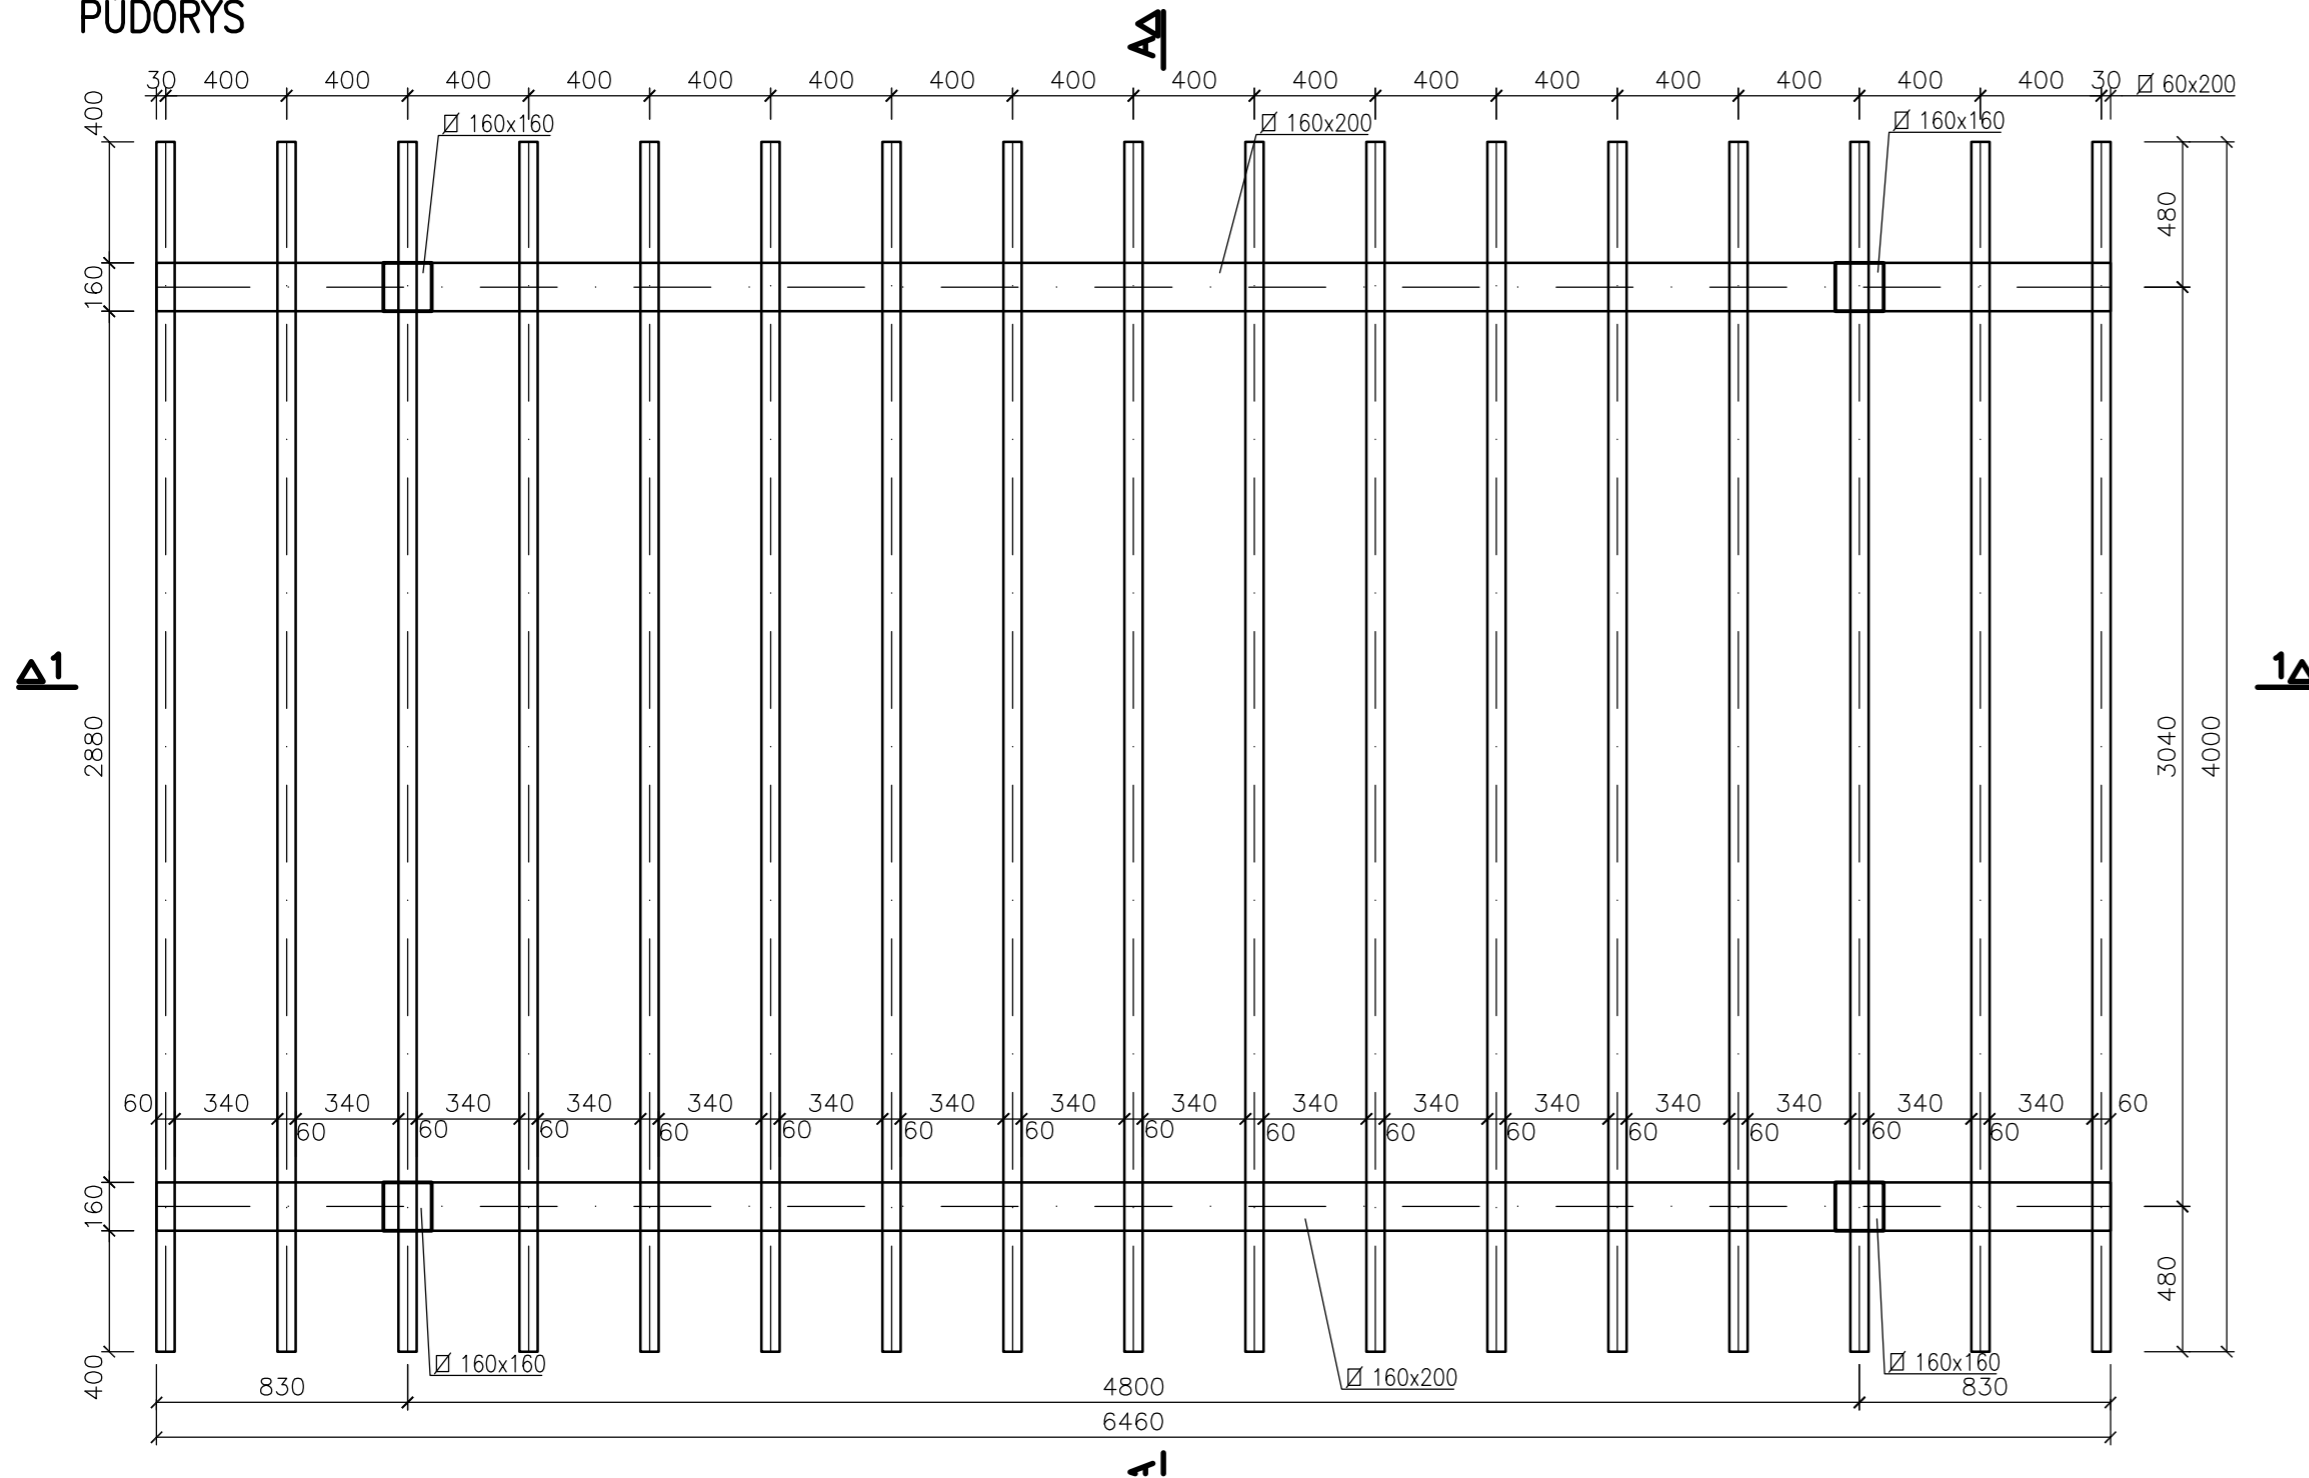

POZNÁMKY:

- Podrobnosti k povrchové úpravě viz technická zpráva.
- Zemní vruty KRINNER KSFU 66x865. Při použití zemního vrutu jiného výrobce musí vrut splňovat požadavky únosnosti (viz statický výpočet Pergola - Reakce).

OCEL: S235
DŘEVO: D24

03
02
01
REV.	DATUM	REV. PROVEDL	SCHVÁLIL	PŘEDMĚT REVIZE
VYPRACOVAL: Ing.P. Novosád		VED. PROJEKTANT: Ing.P. Novosád		SCHVÁLIL: Ing.M. Císar, CSc.
MÚ - OÚ: Praha 10				 STATIKA s.r.o., Nuselská 211, 140 00 Praha 4 Tel. 241401622, 602174285 www.statika.cz, statika@statika.cz
INVESTOR: Městská část Praha 10, Vršovická 68, 101 38 Praha 10				
STAVBA - OBJEKT: Rekonstrukce dětských hřišť Praha 10 Dětské hřiště Tolstého parc. č. 764, k. ú. Vršovice, Praha 10				A4
ČÁST DOKUMENTACE: STAVEBNÉ KONSTRUKČNÍ				DATUM
OBSAH:				STUPEŇ
Dřevěná konstrukce pergoly				MĚŘÍTKO
				ČÍS. ZAK.
				TP-040-15
				ČÍSLO VÝKRESU:
				S1
				REV.
				0