


	Nový sloupek
	Stávající sloupek s novým dopravním značením, nástevec
	Stávající sloupek
	Stávající sloupek rušený, nebo s novým dopravním značením
	Navržené vodorovné dopravní značení - modrá barva
	Navržené vodorovné dopravní značení - bílá barva
	Navržené vodorovné dopravní značení - žlutá barva
	Stávající vodorovné dopravní značení - zpravidla bílá barva


PARÉ ČÍSLO:


consult
M.O.Z.


	Stávající sloupek s novým dopravním značením, nástevec
	Stávající sloupek
	Stávající sloupek rušený, nebo s novým dopravním značením
	Navržené vodorovné dopravní značení - modrá barva
	Navržené vodorovné dopravní značení - bílá barva
	Navržené vodorovné dopravní značení - žlutá barva
	Stávající vodorovné dopravní značení - zpravidla bílá barva


	Stávající svislé dopravní značení
	Stávající svislé dopravní značení rušené, nebo s upravenou pozicí
	Nové svislé dopravní značení
	Stávající svislé dopravní značení s upravenou pozicí na sloupku

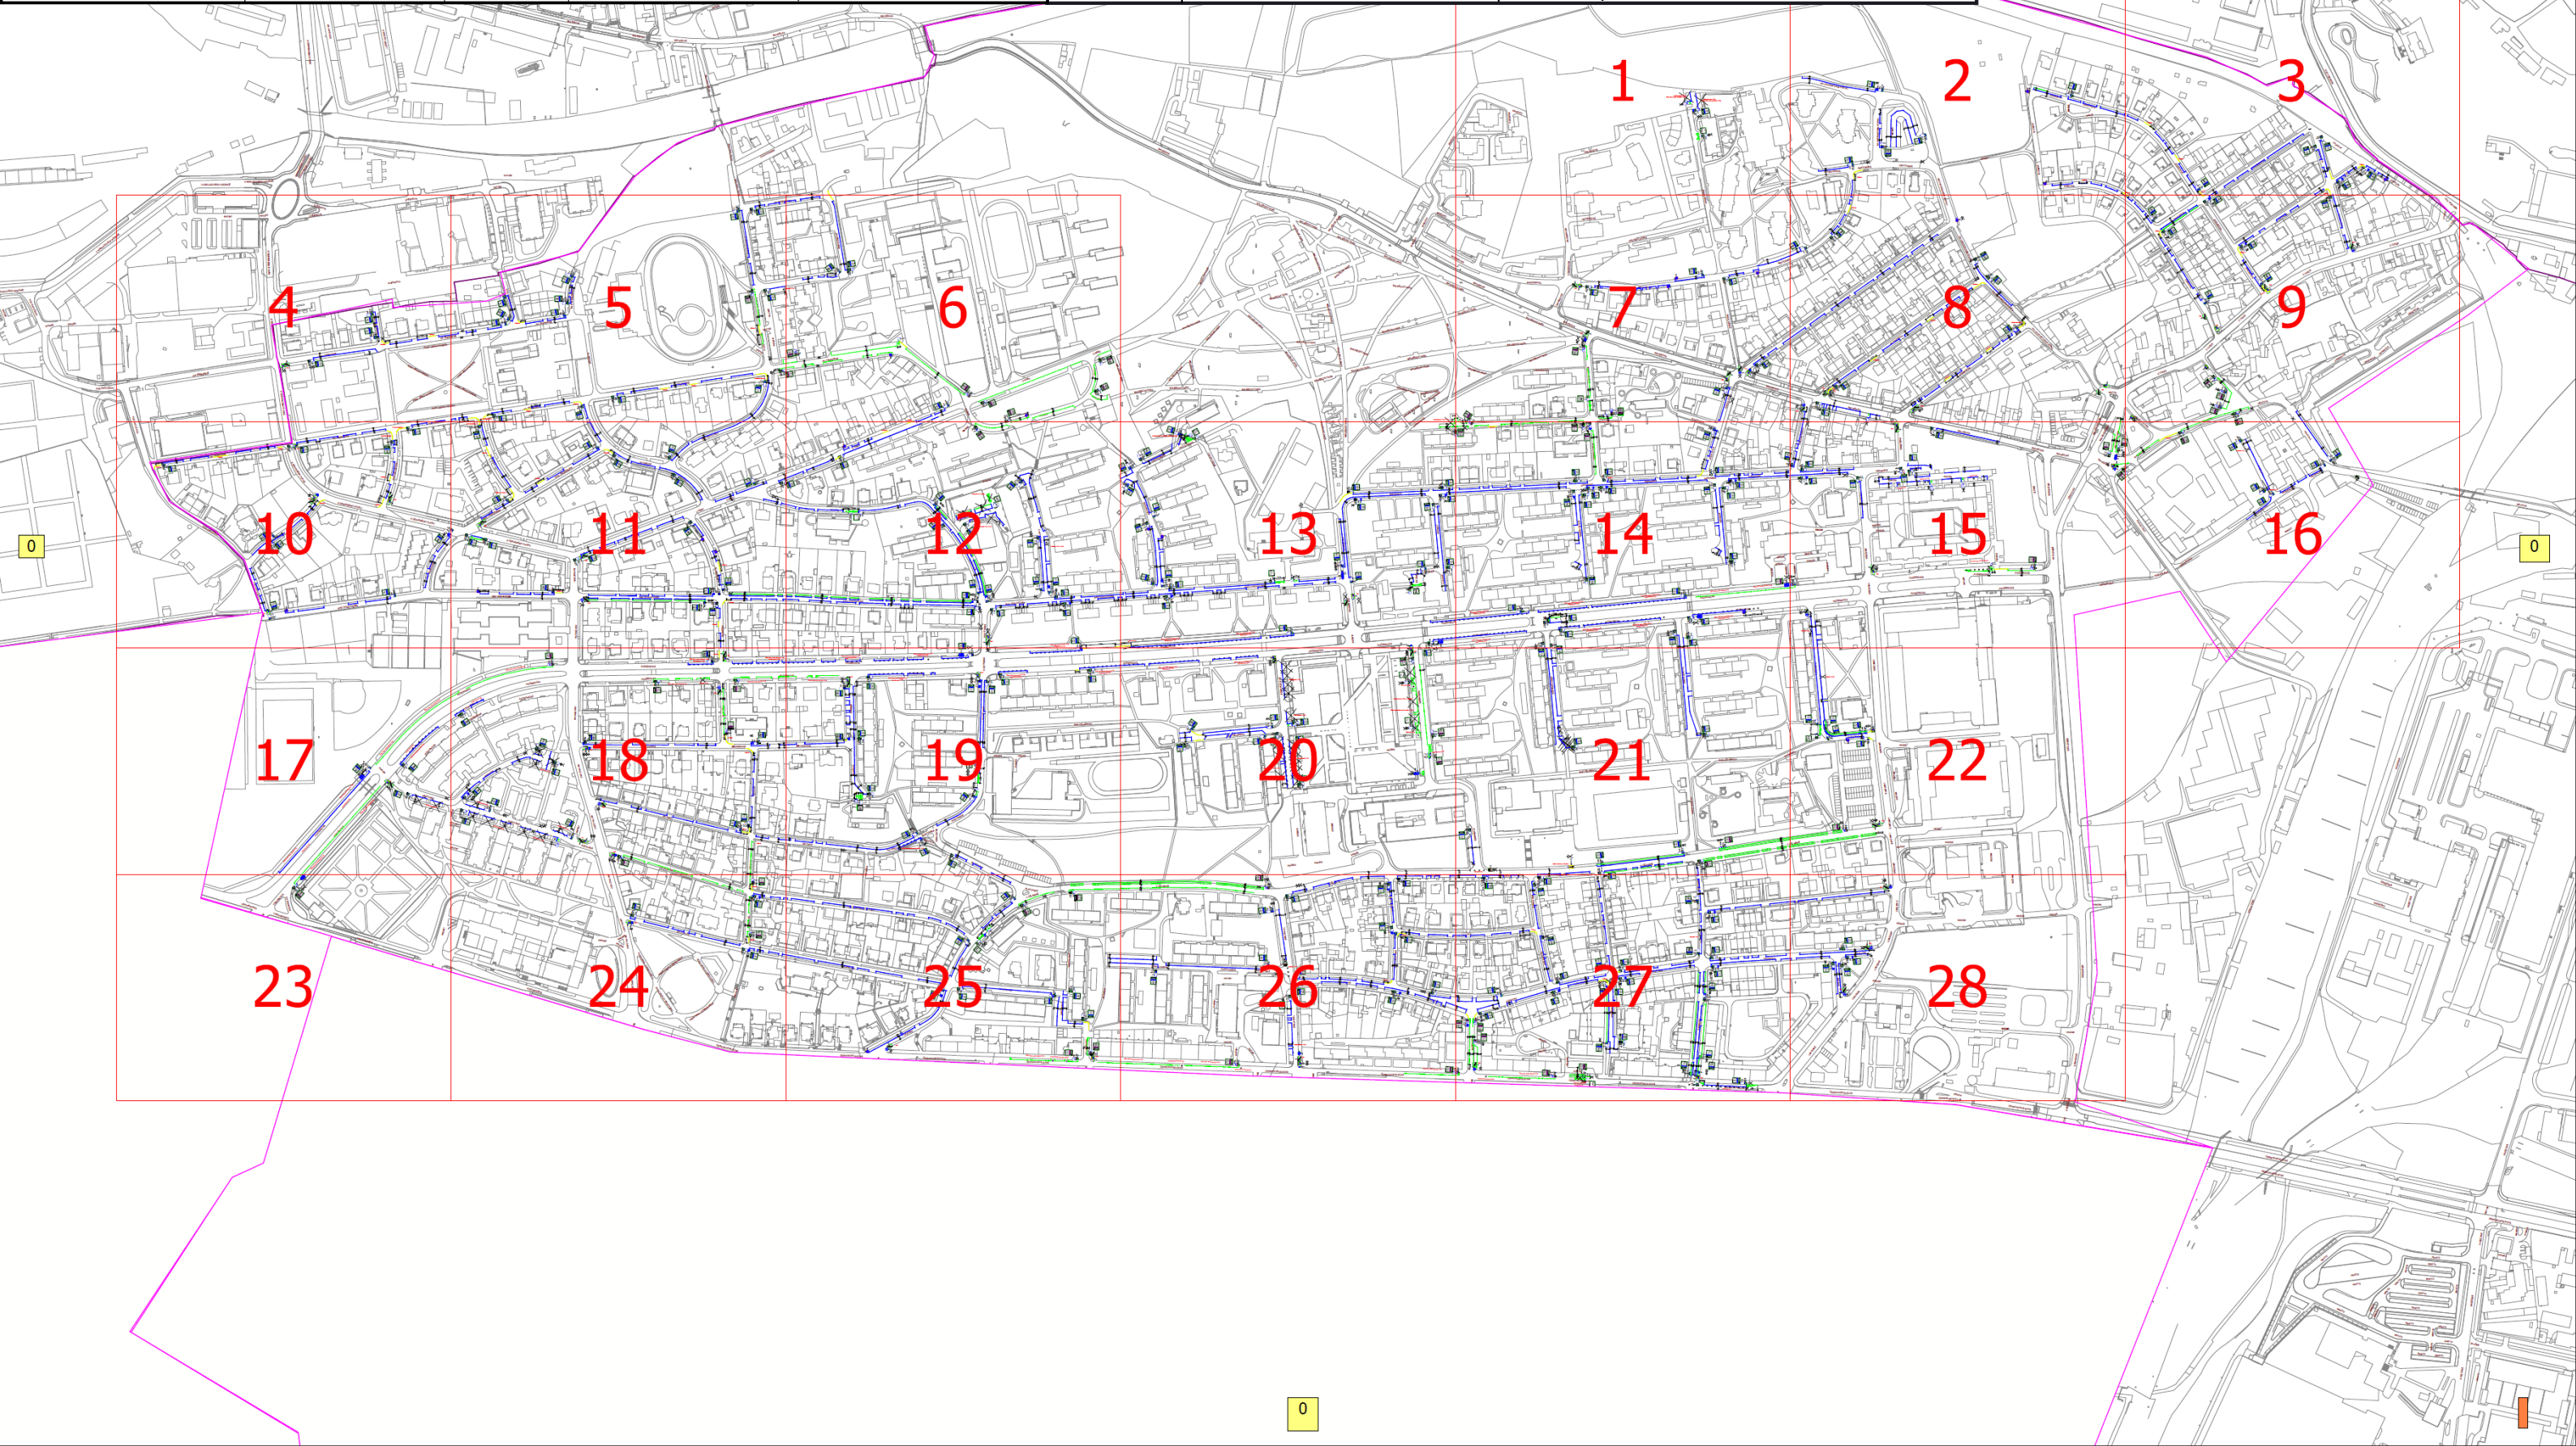


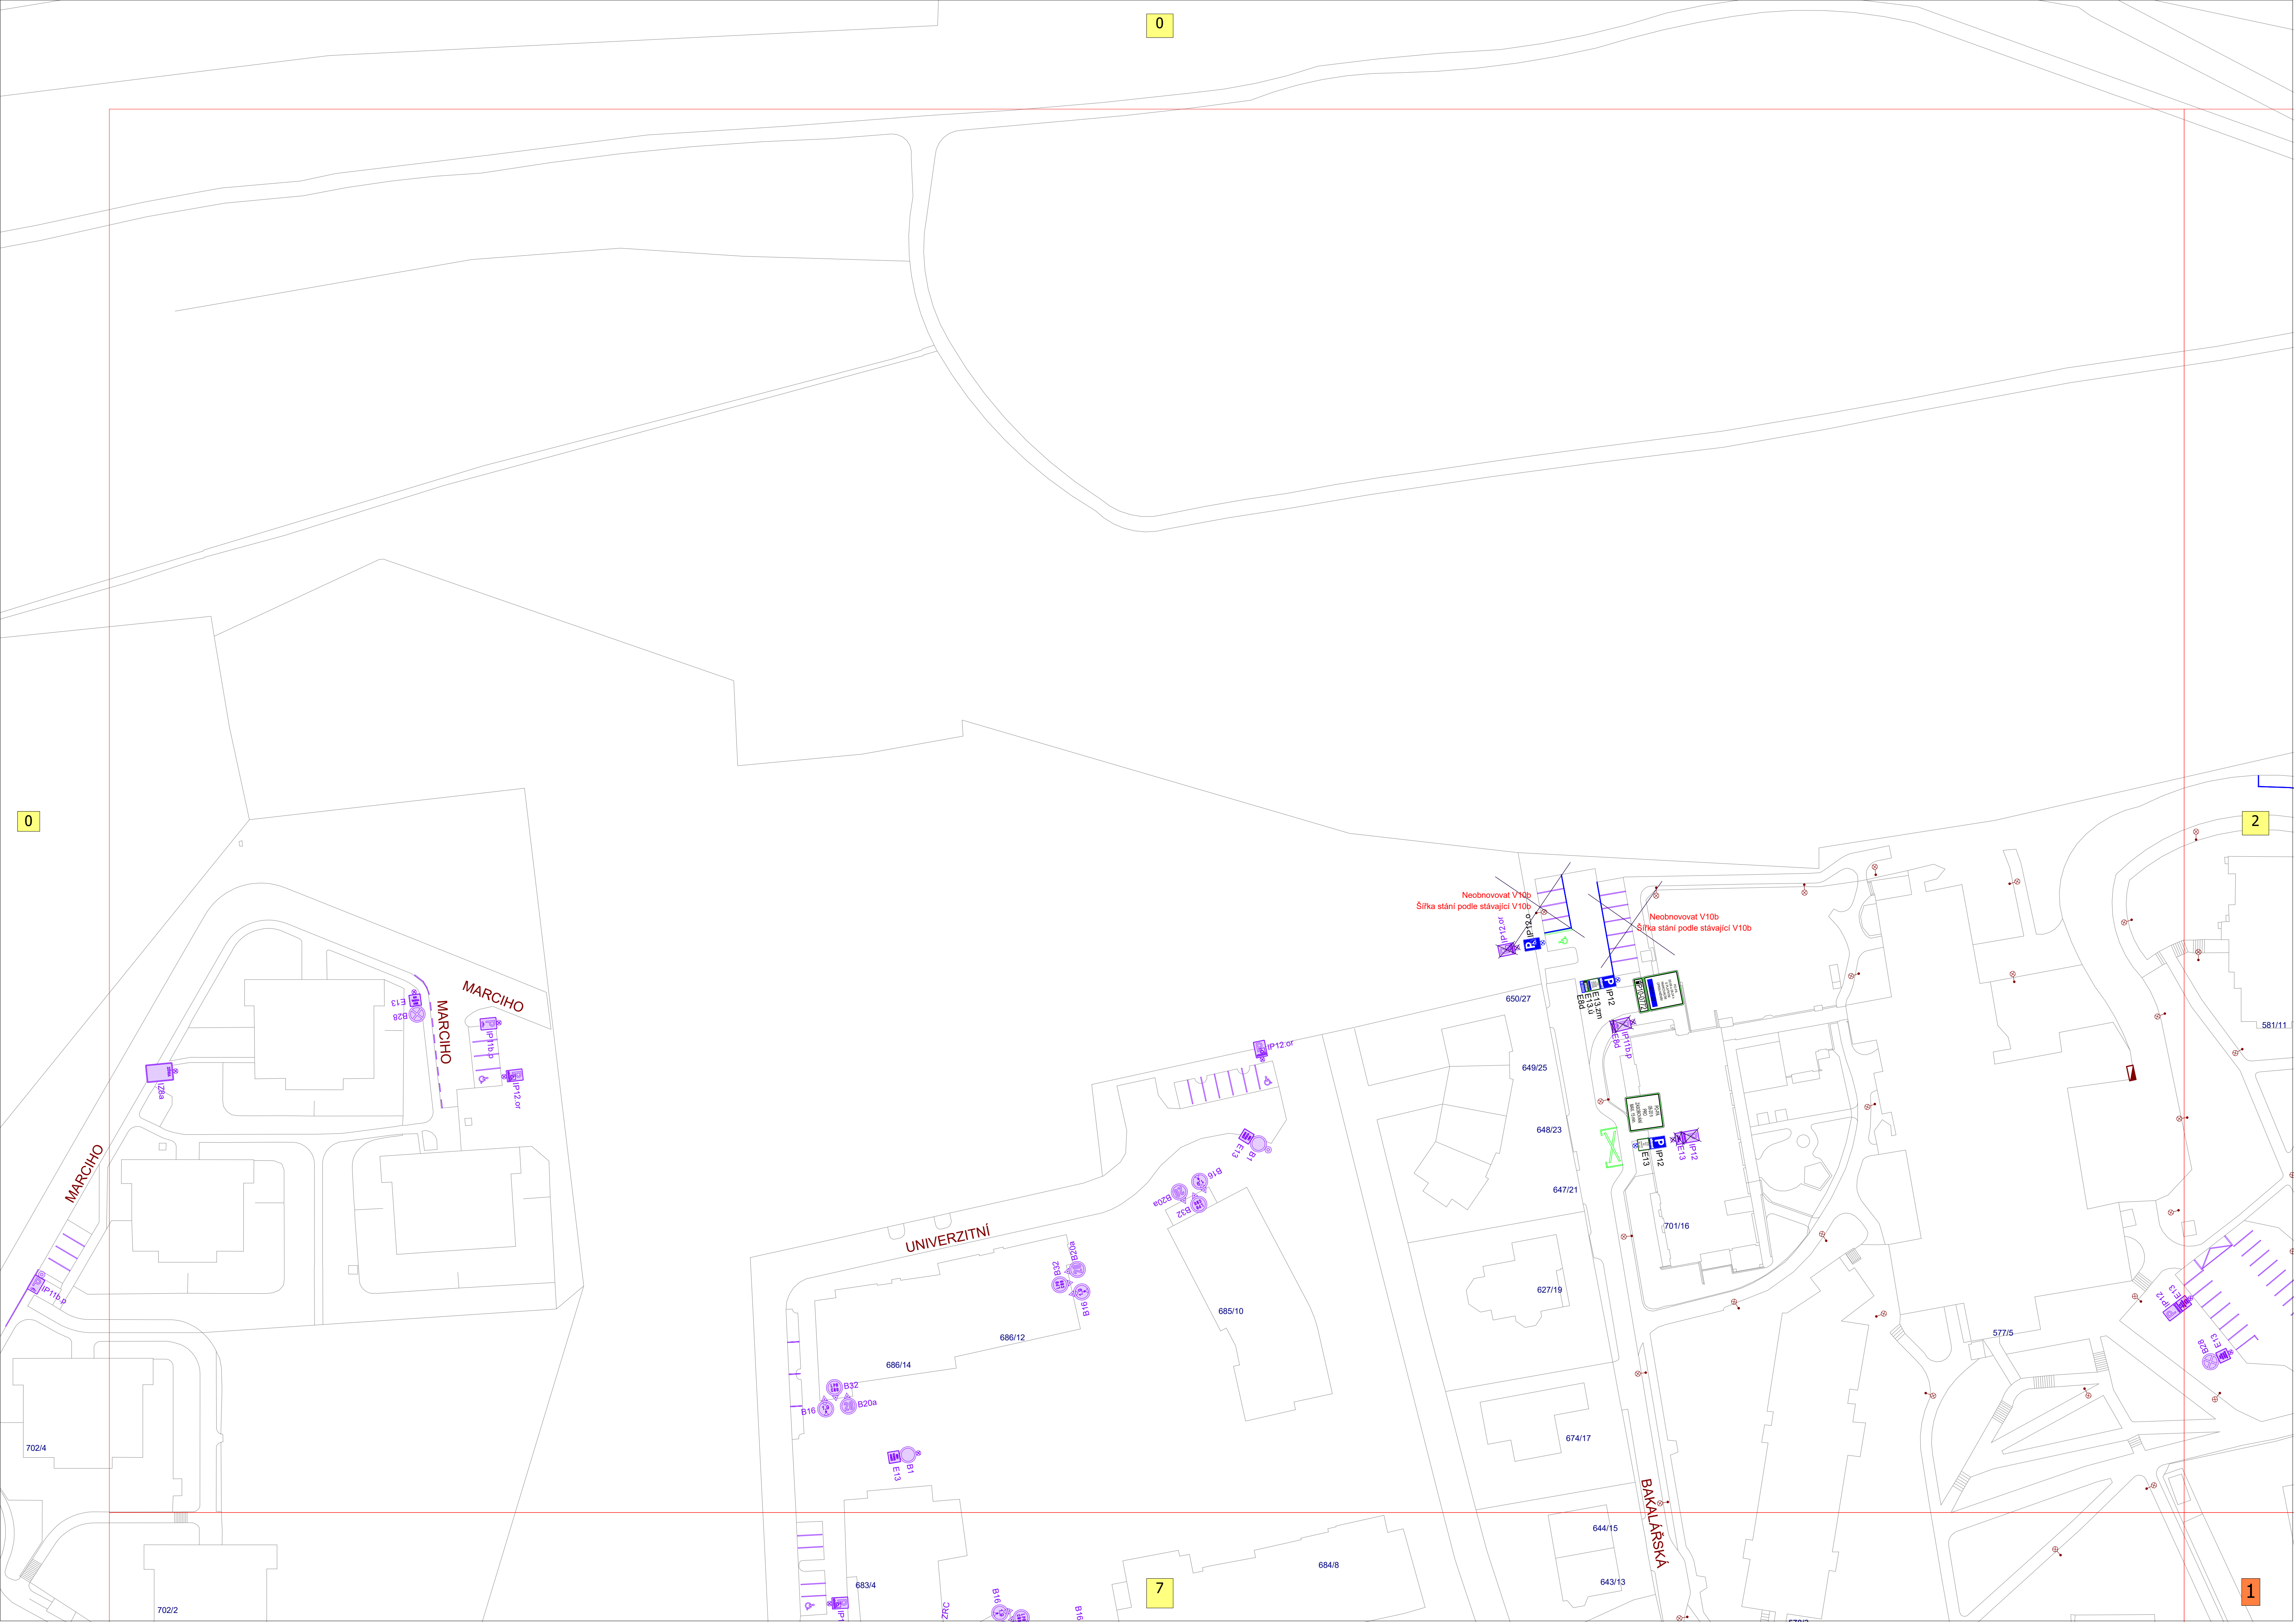



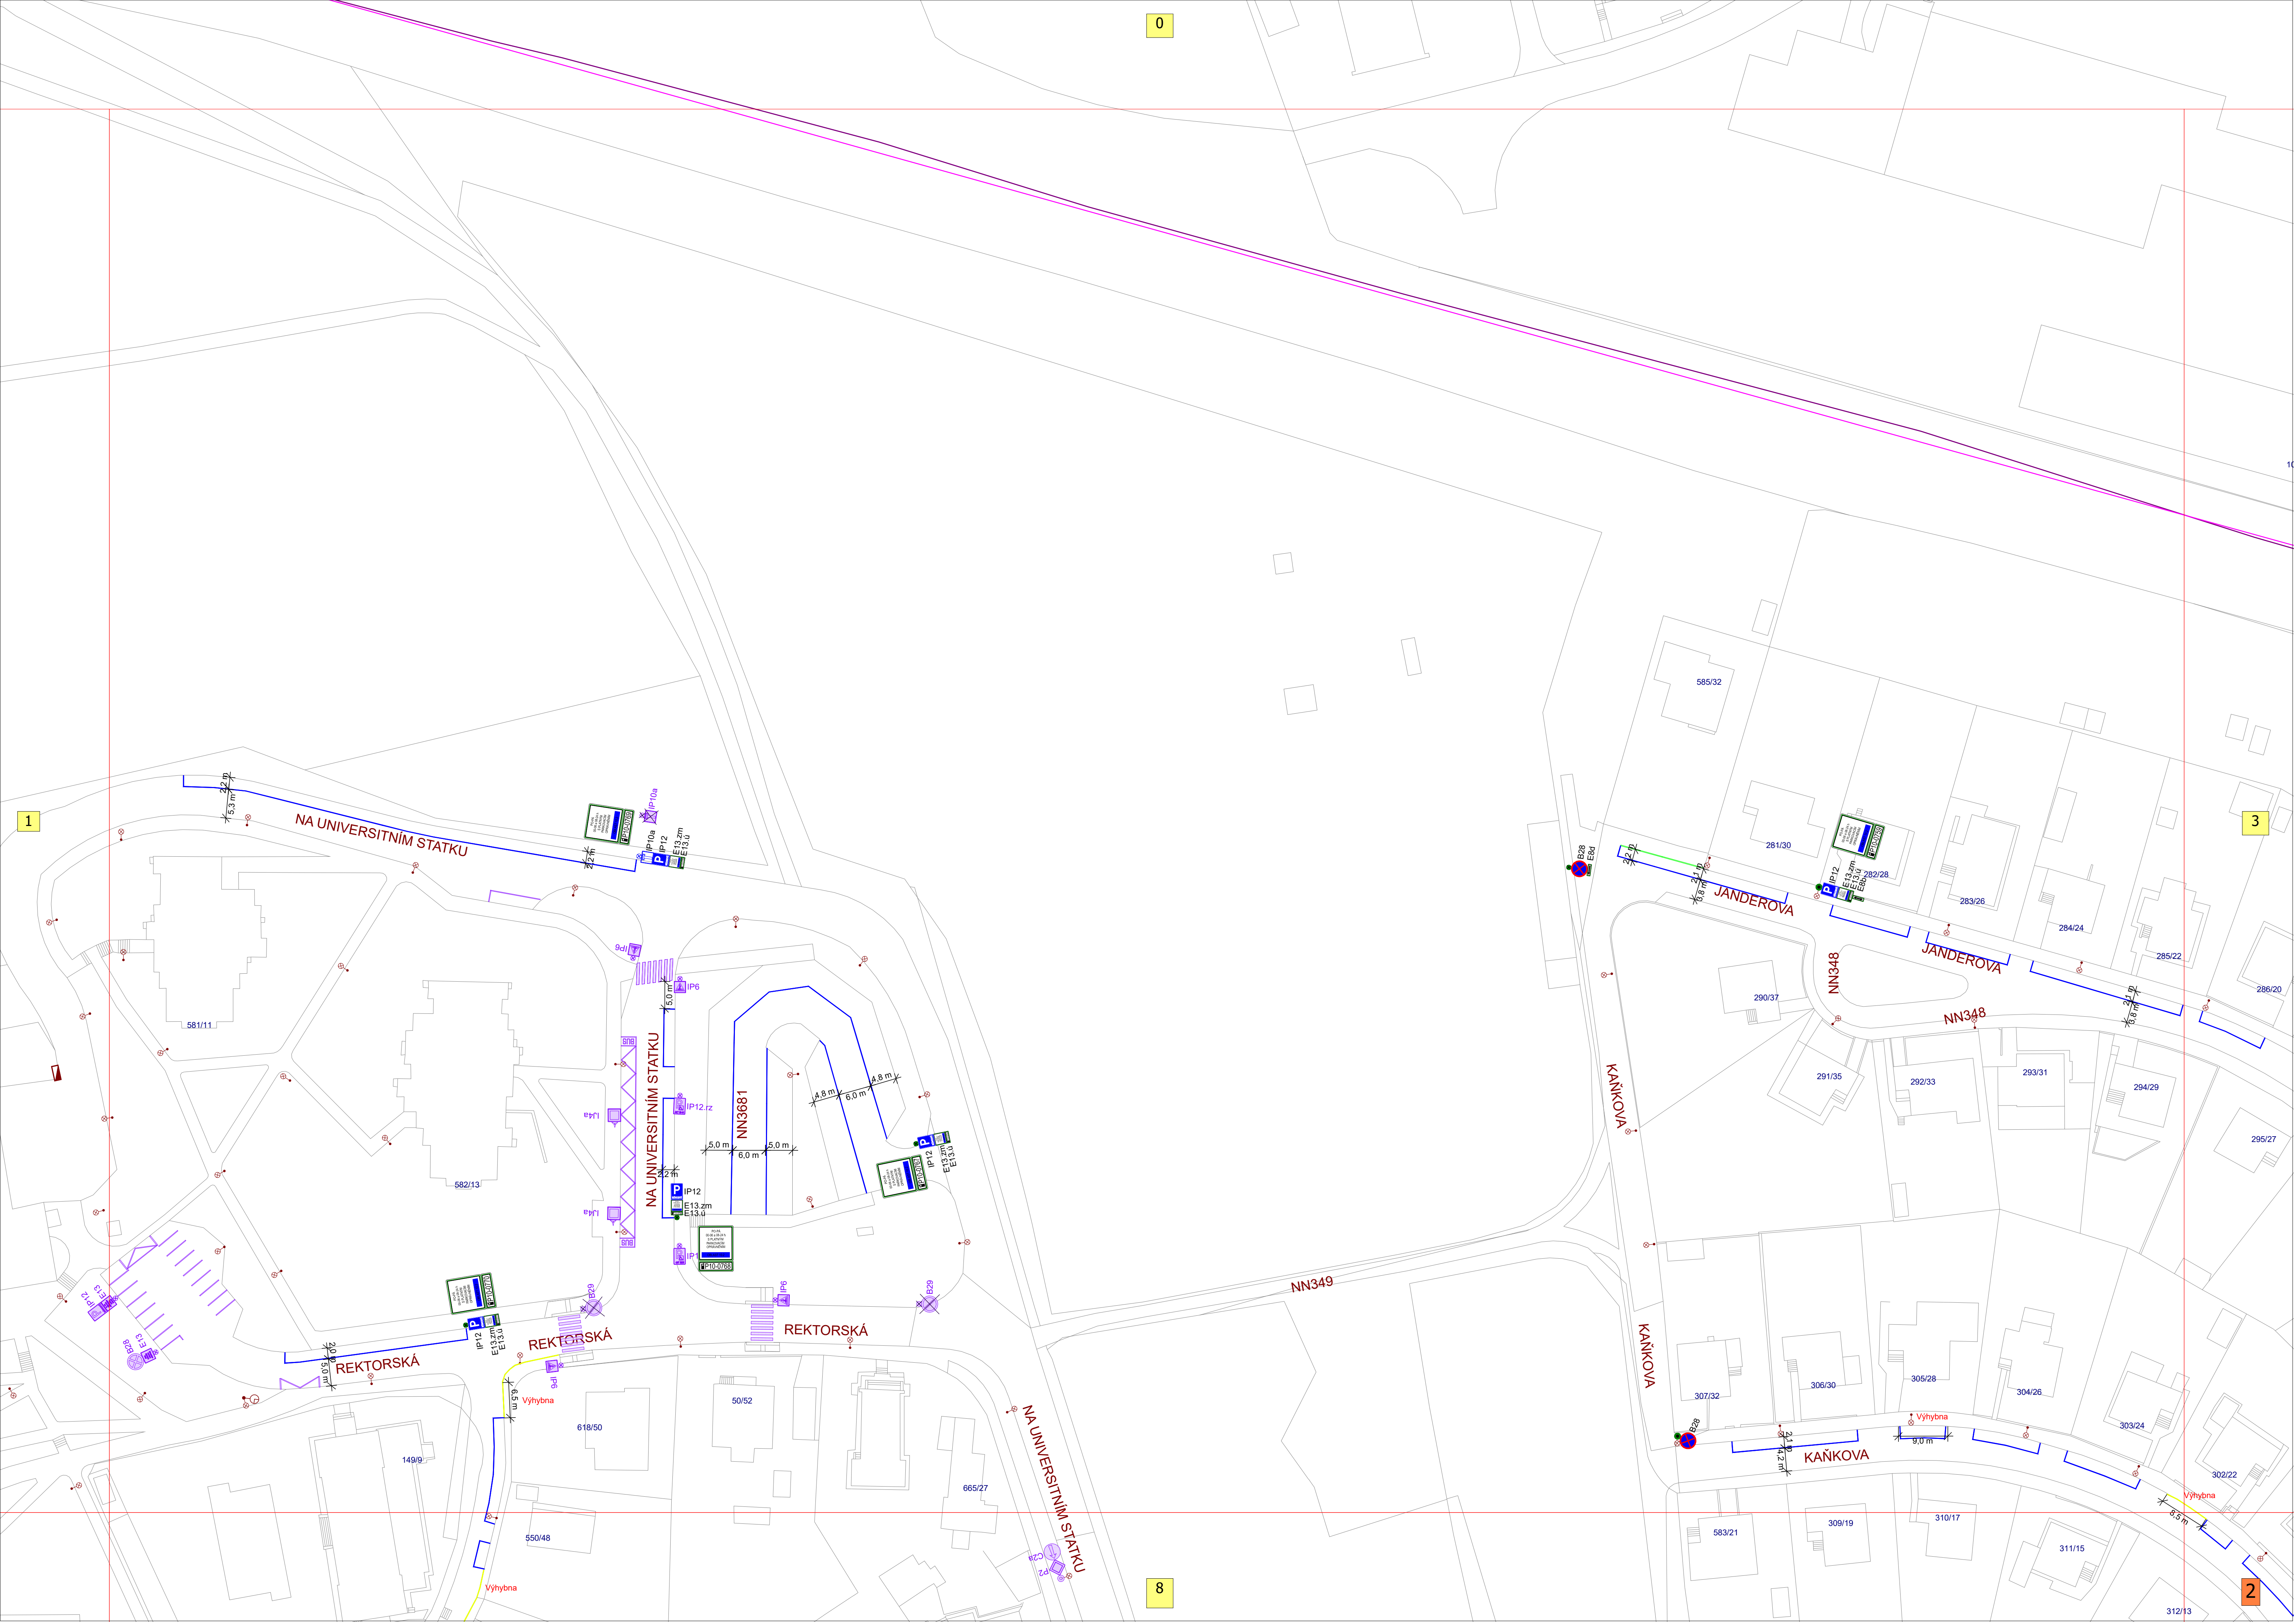


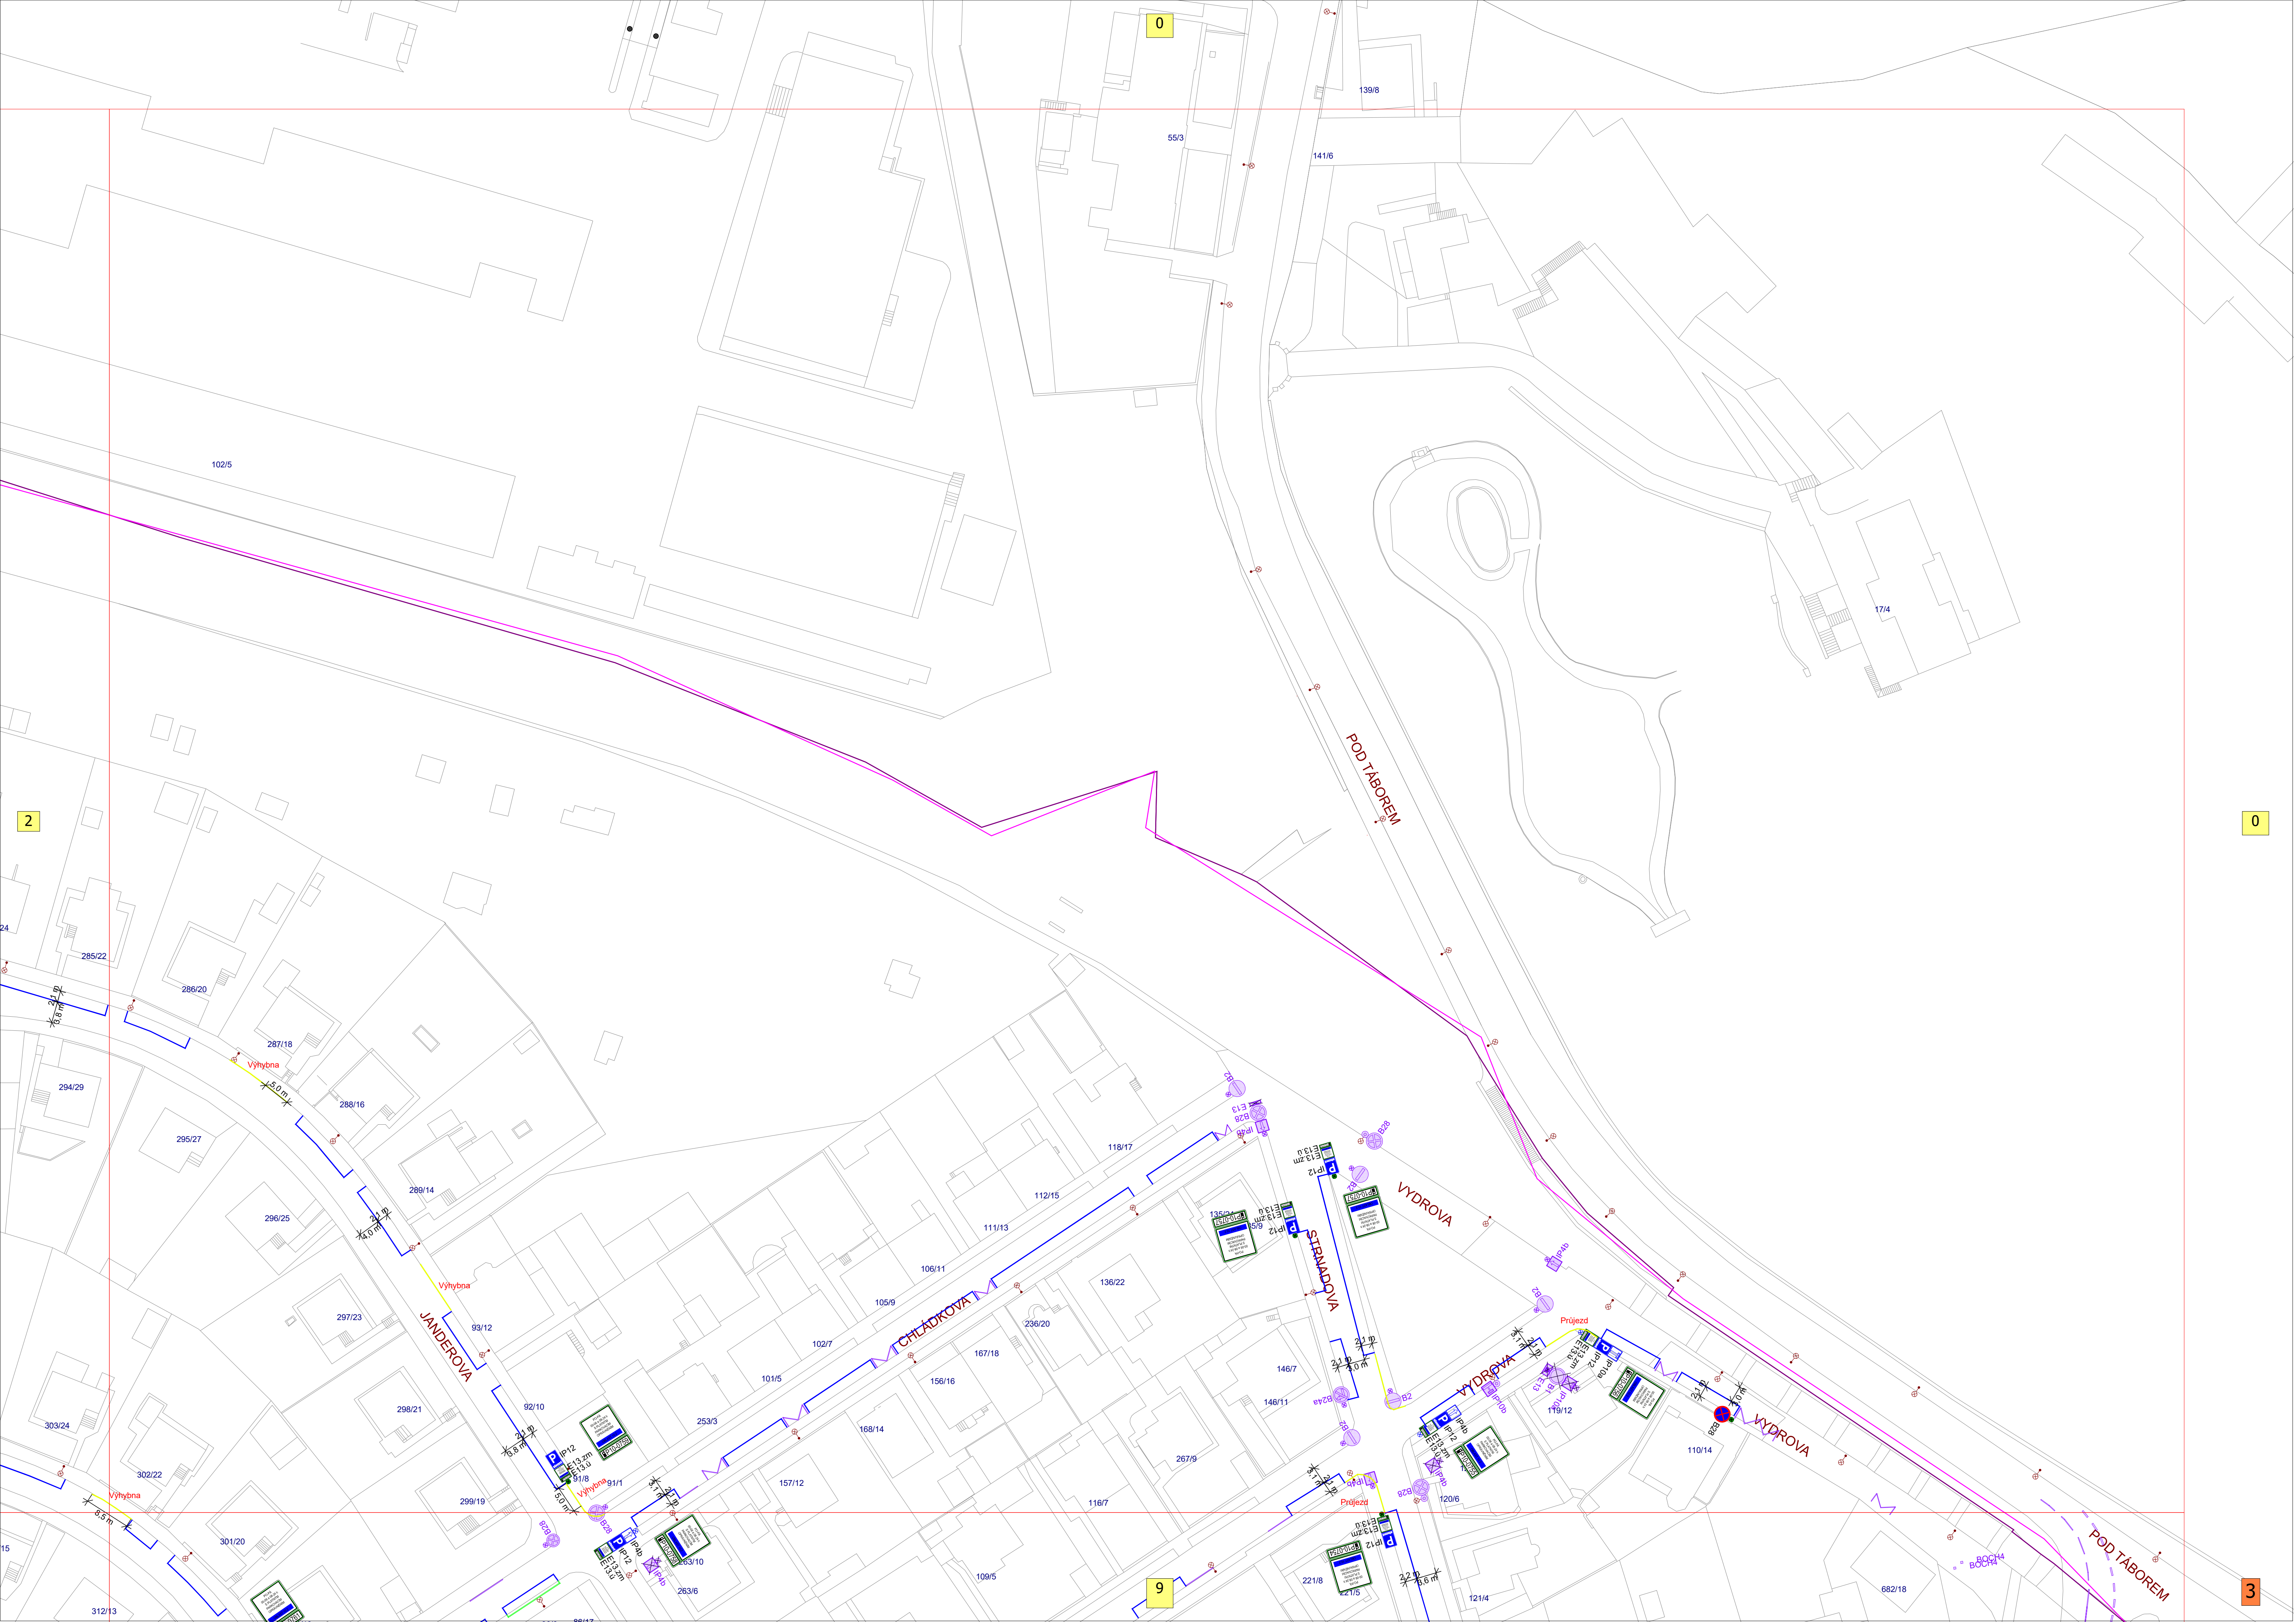




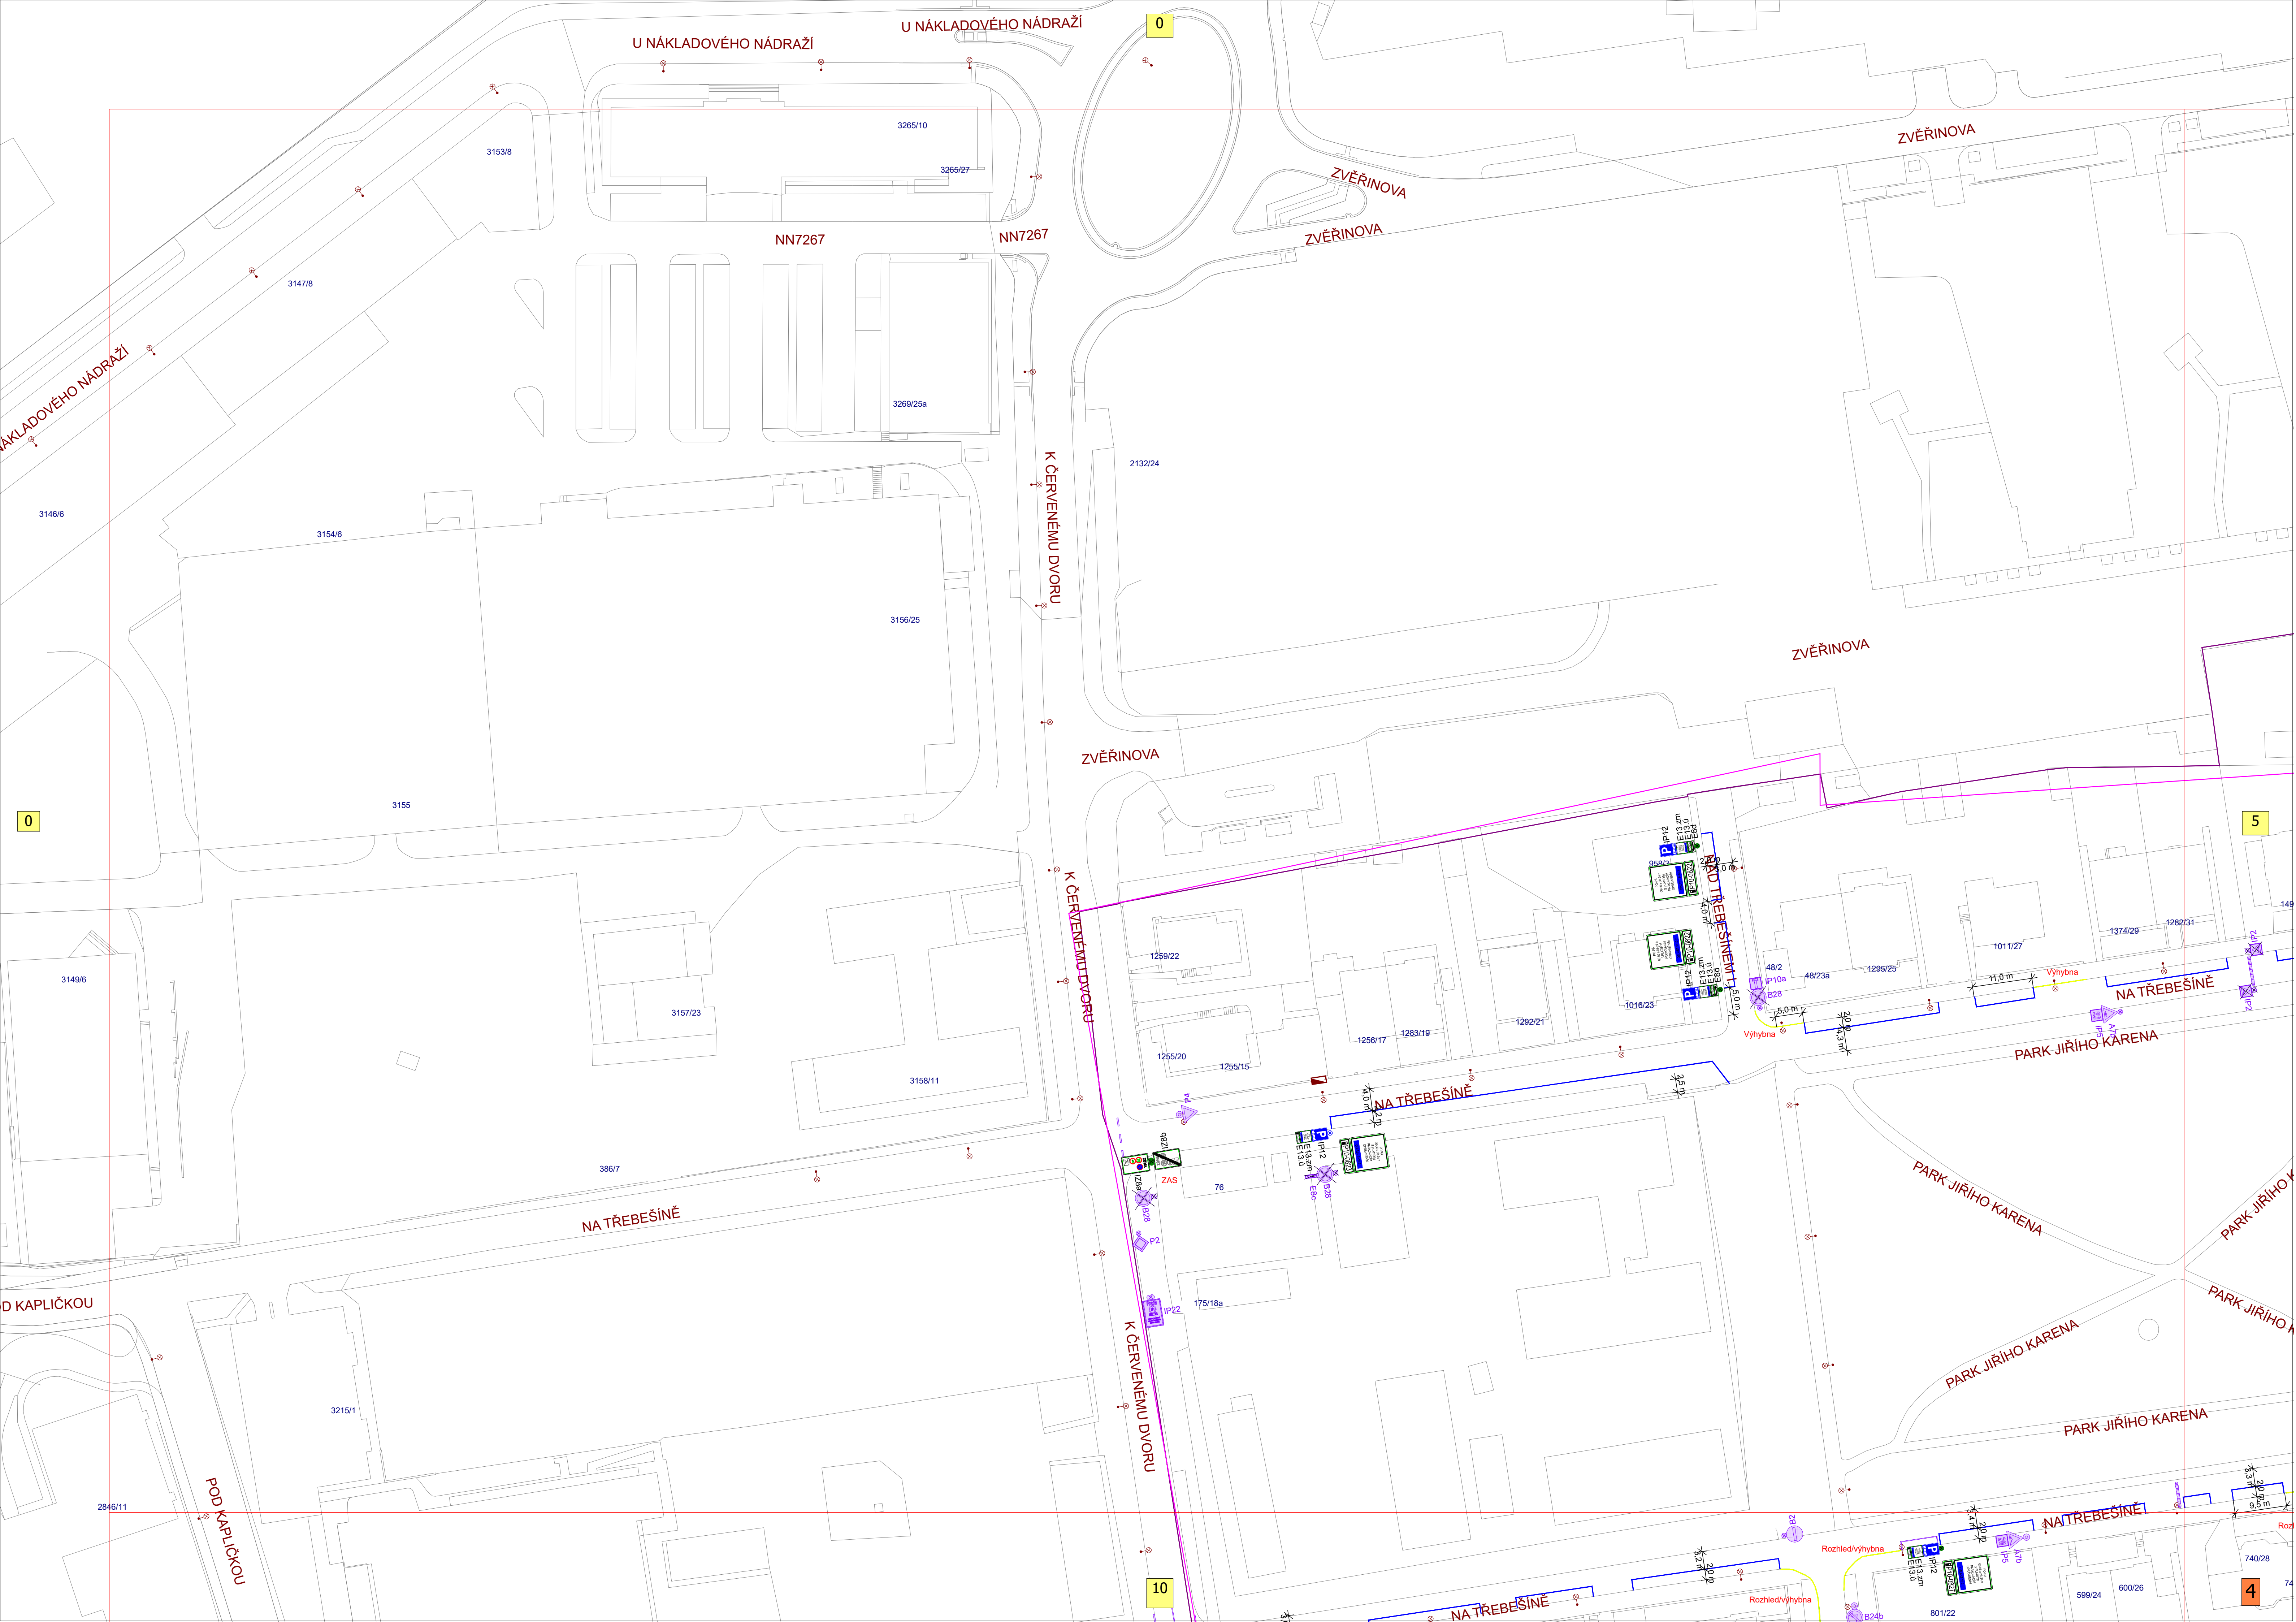


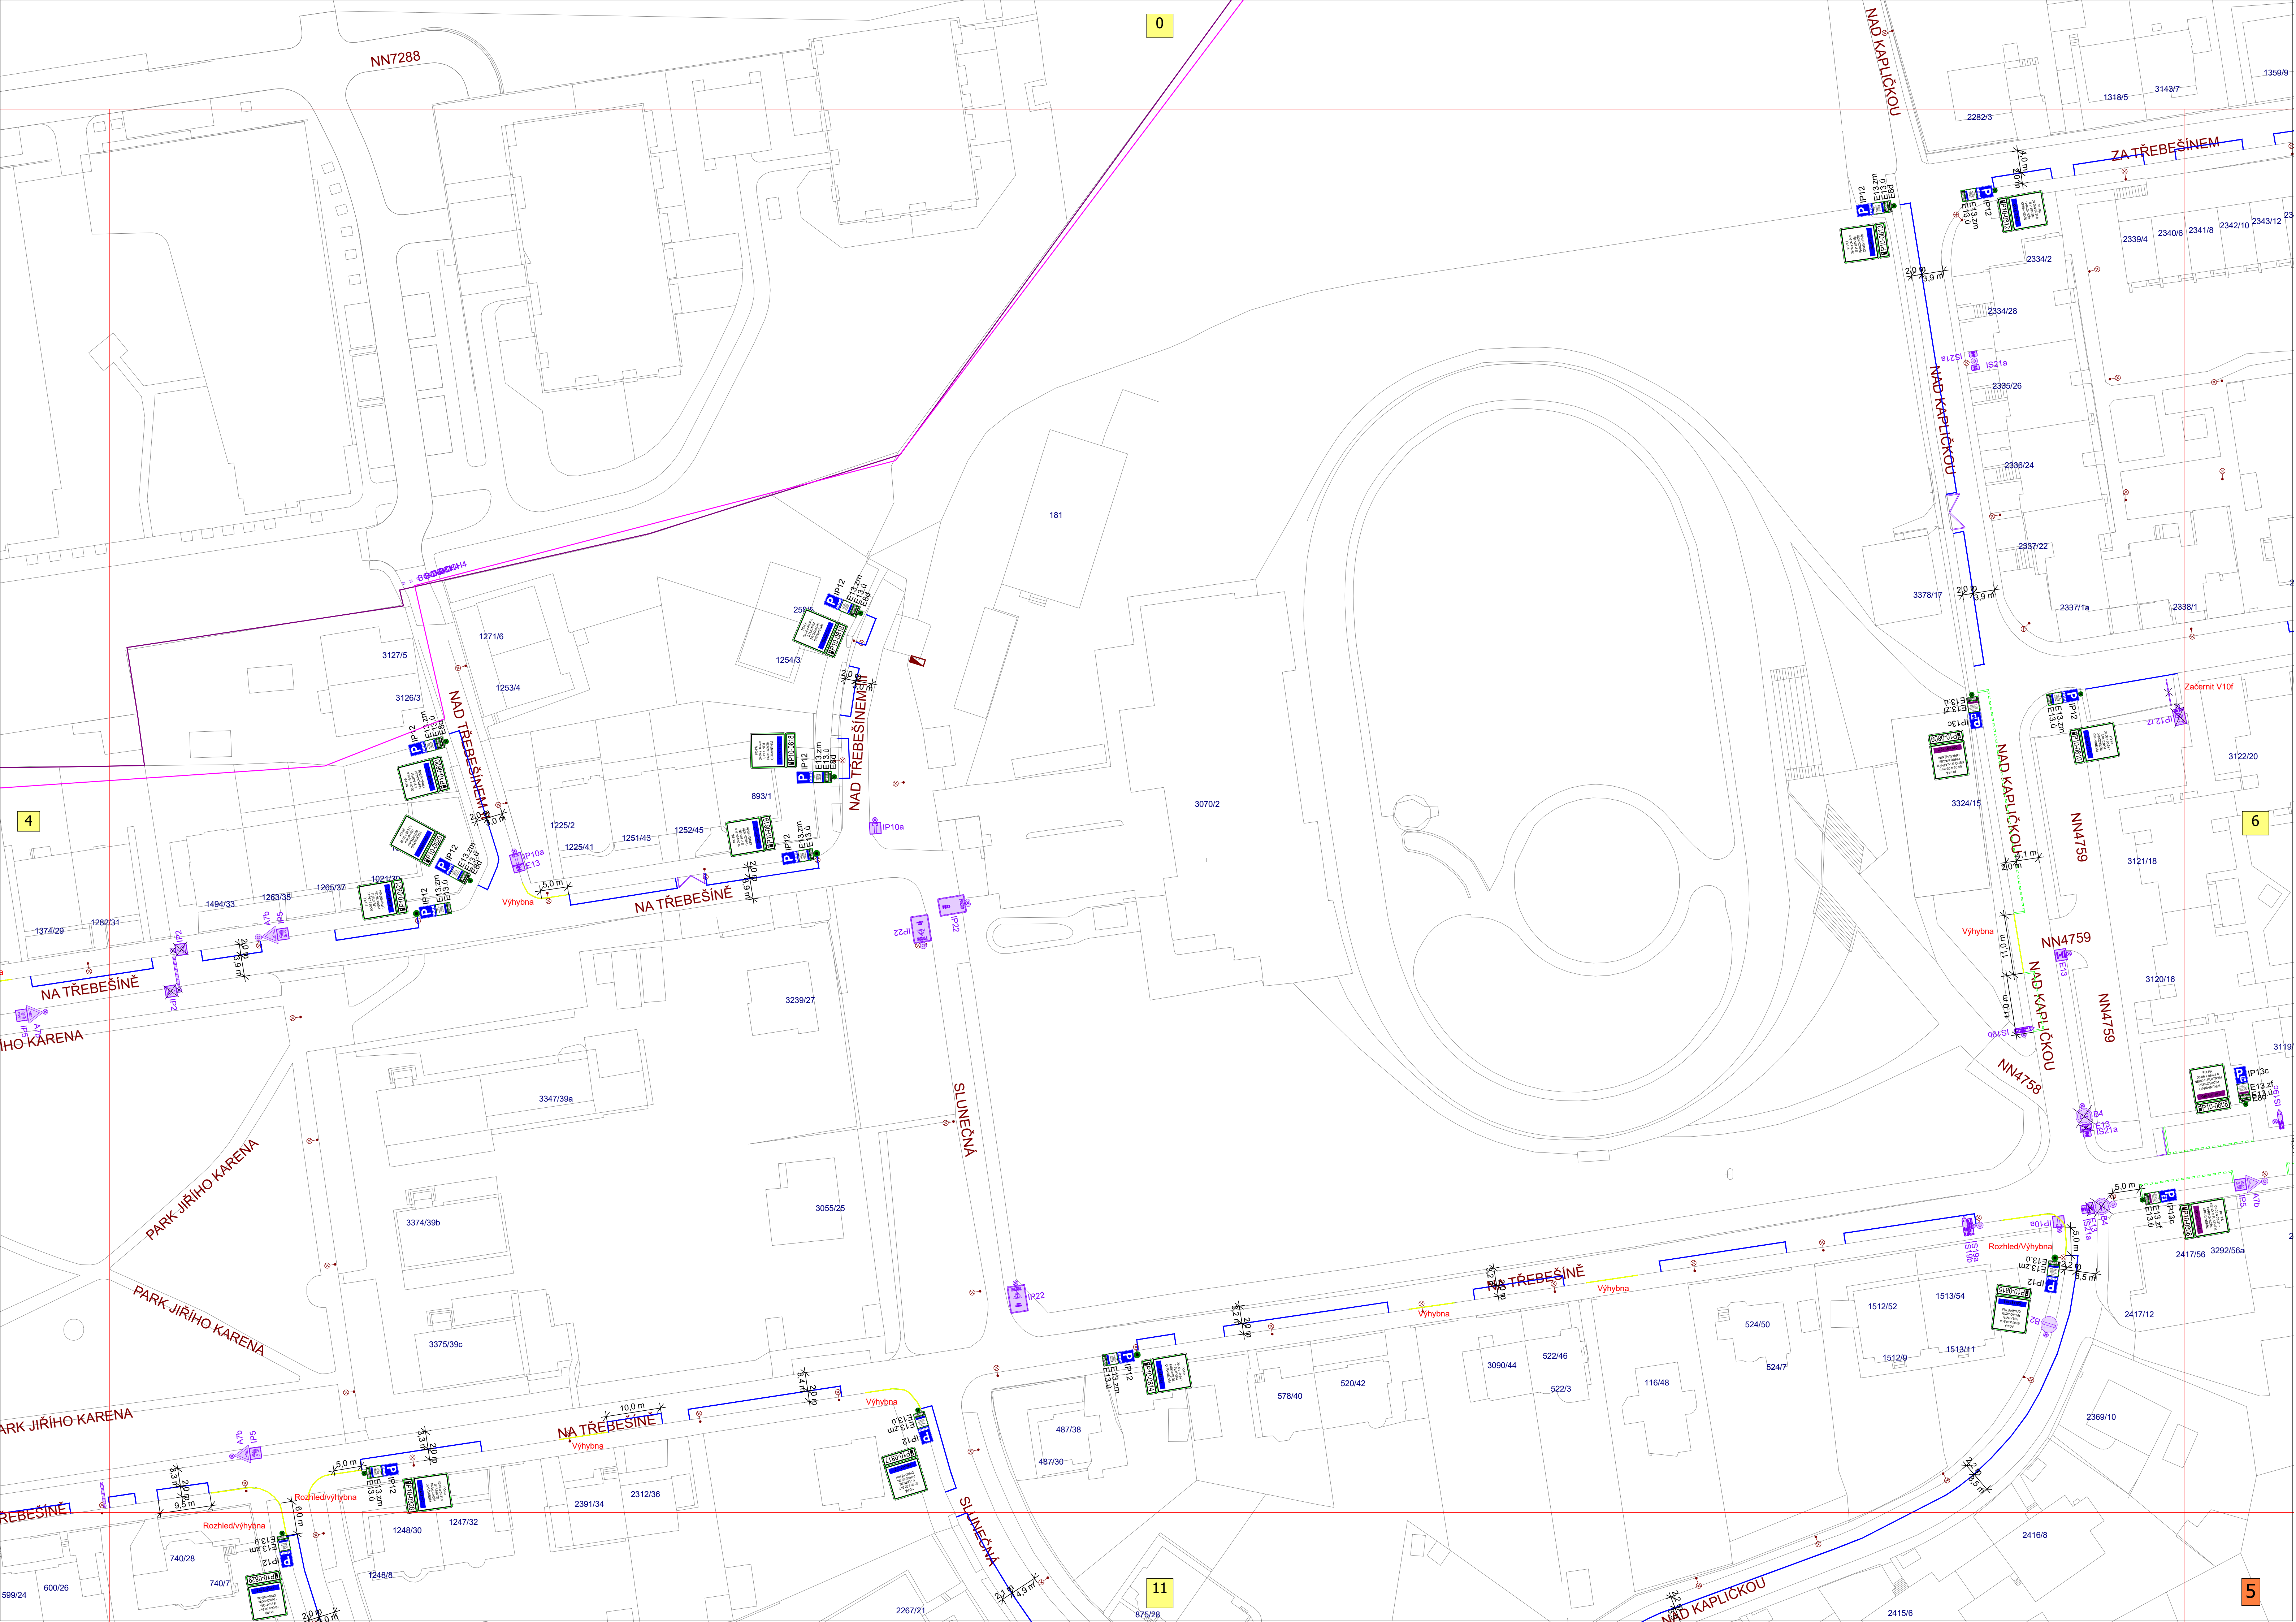


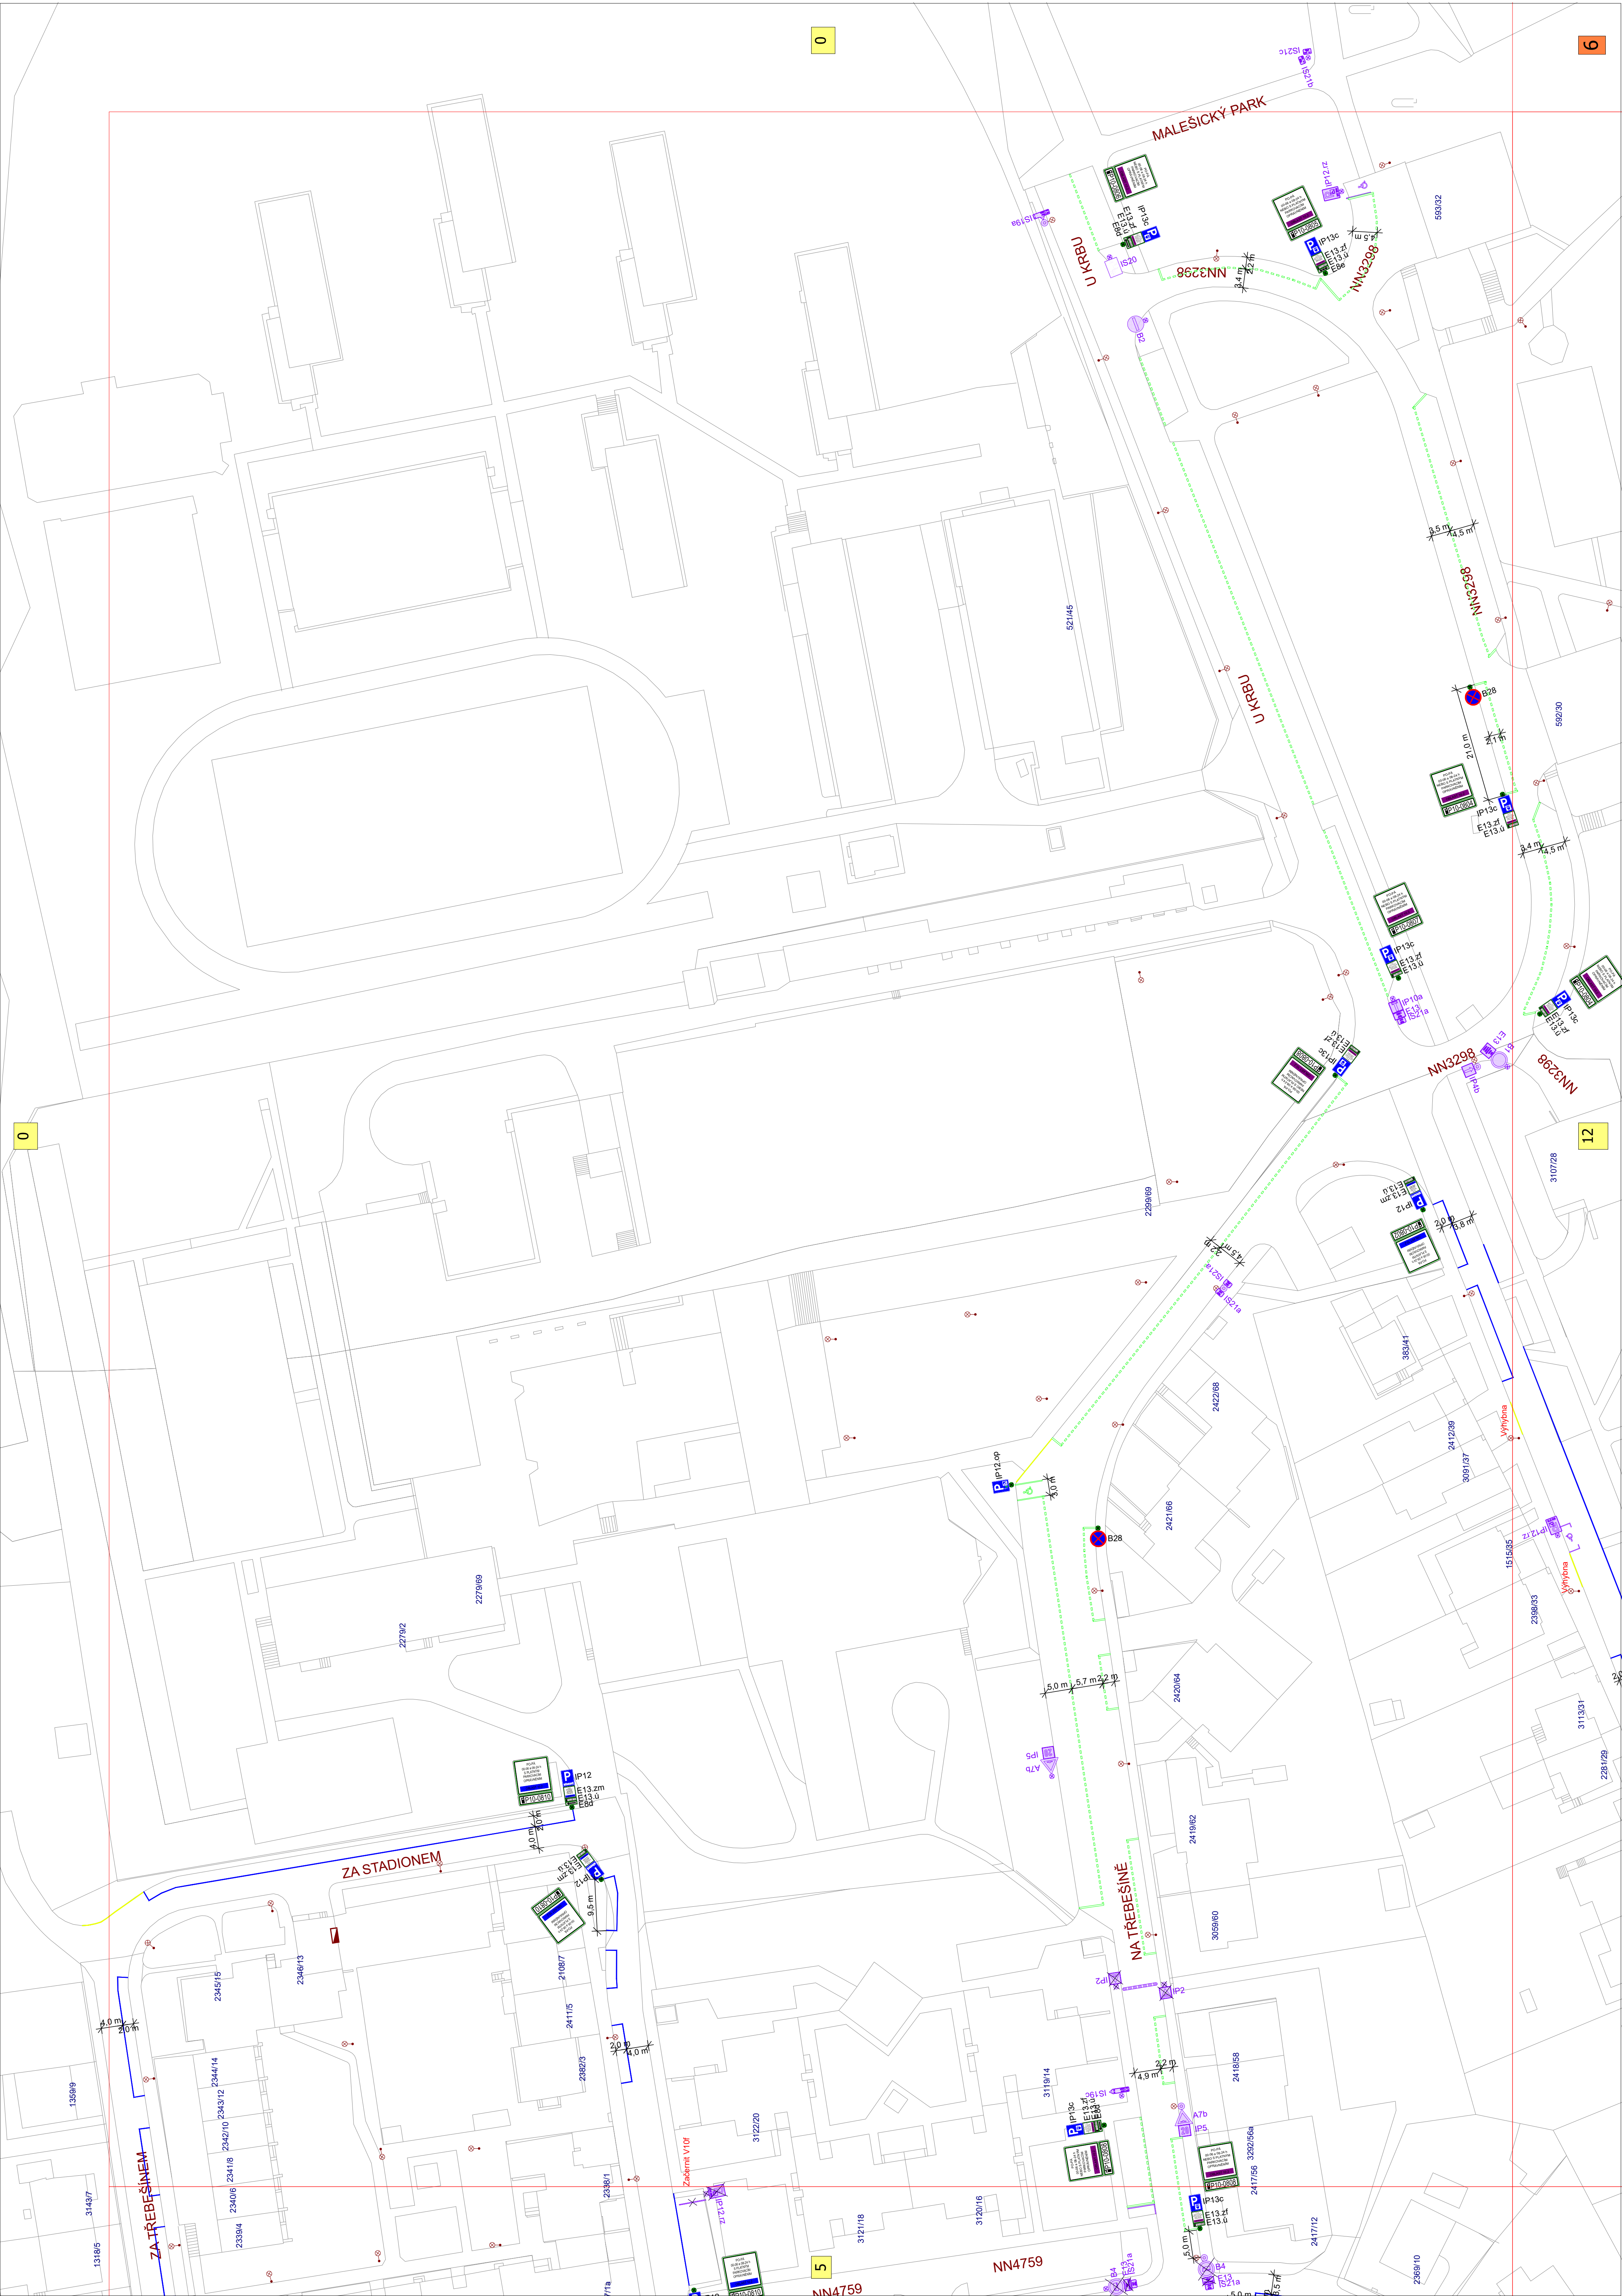


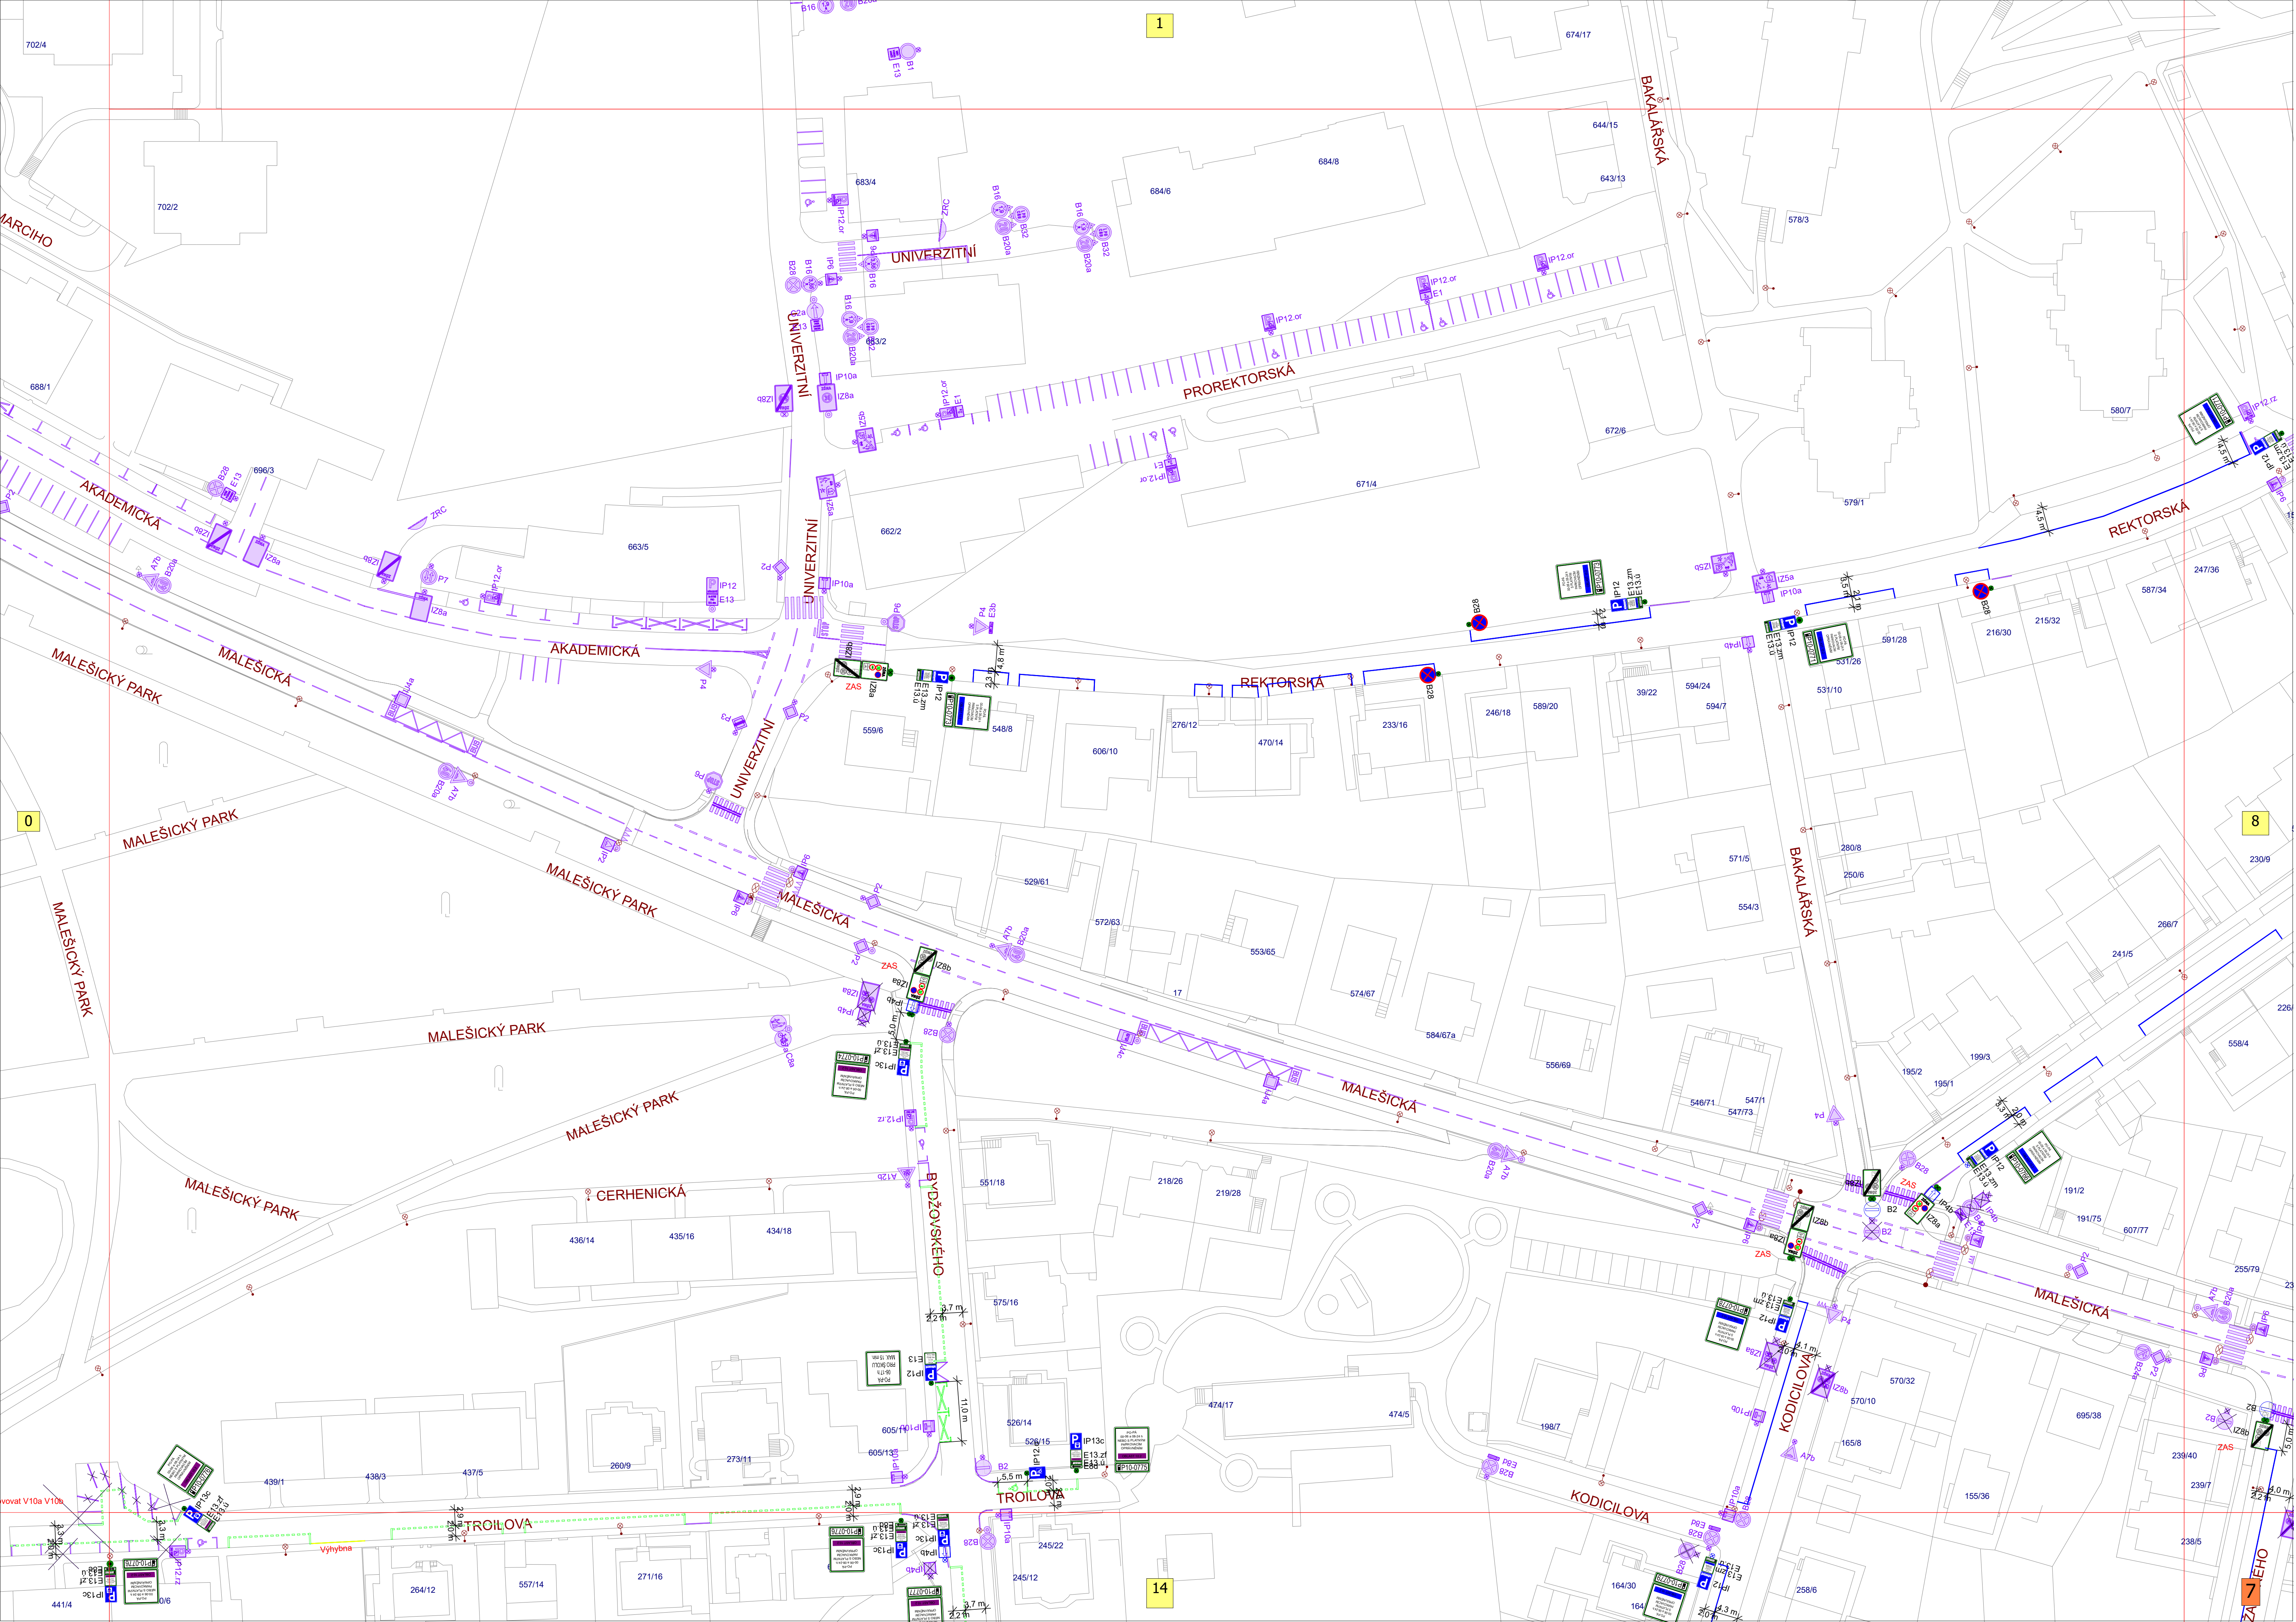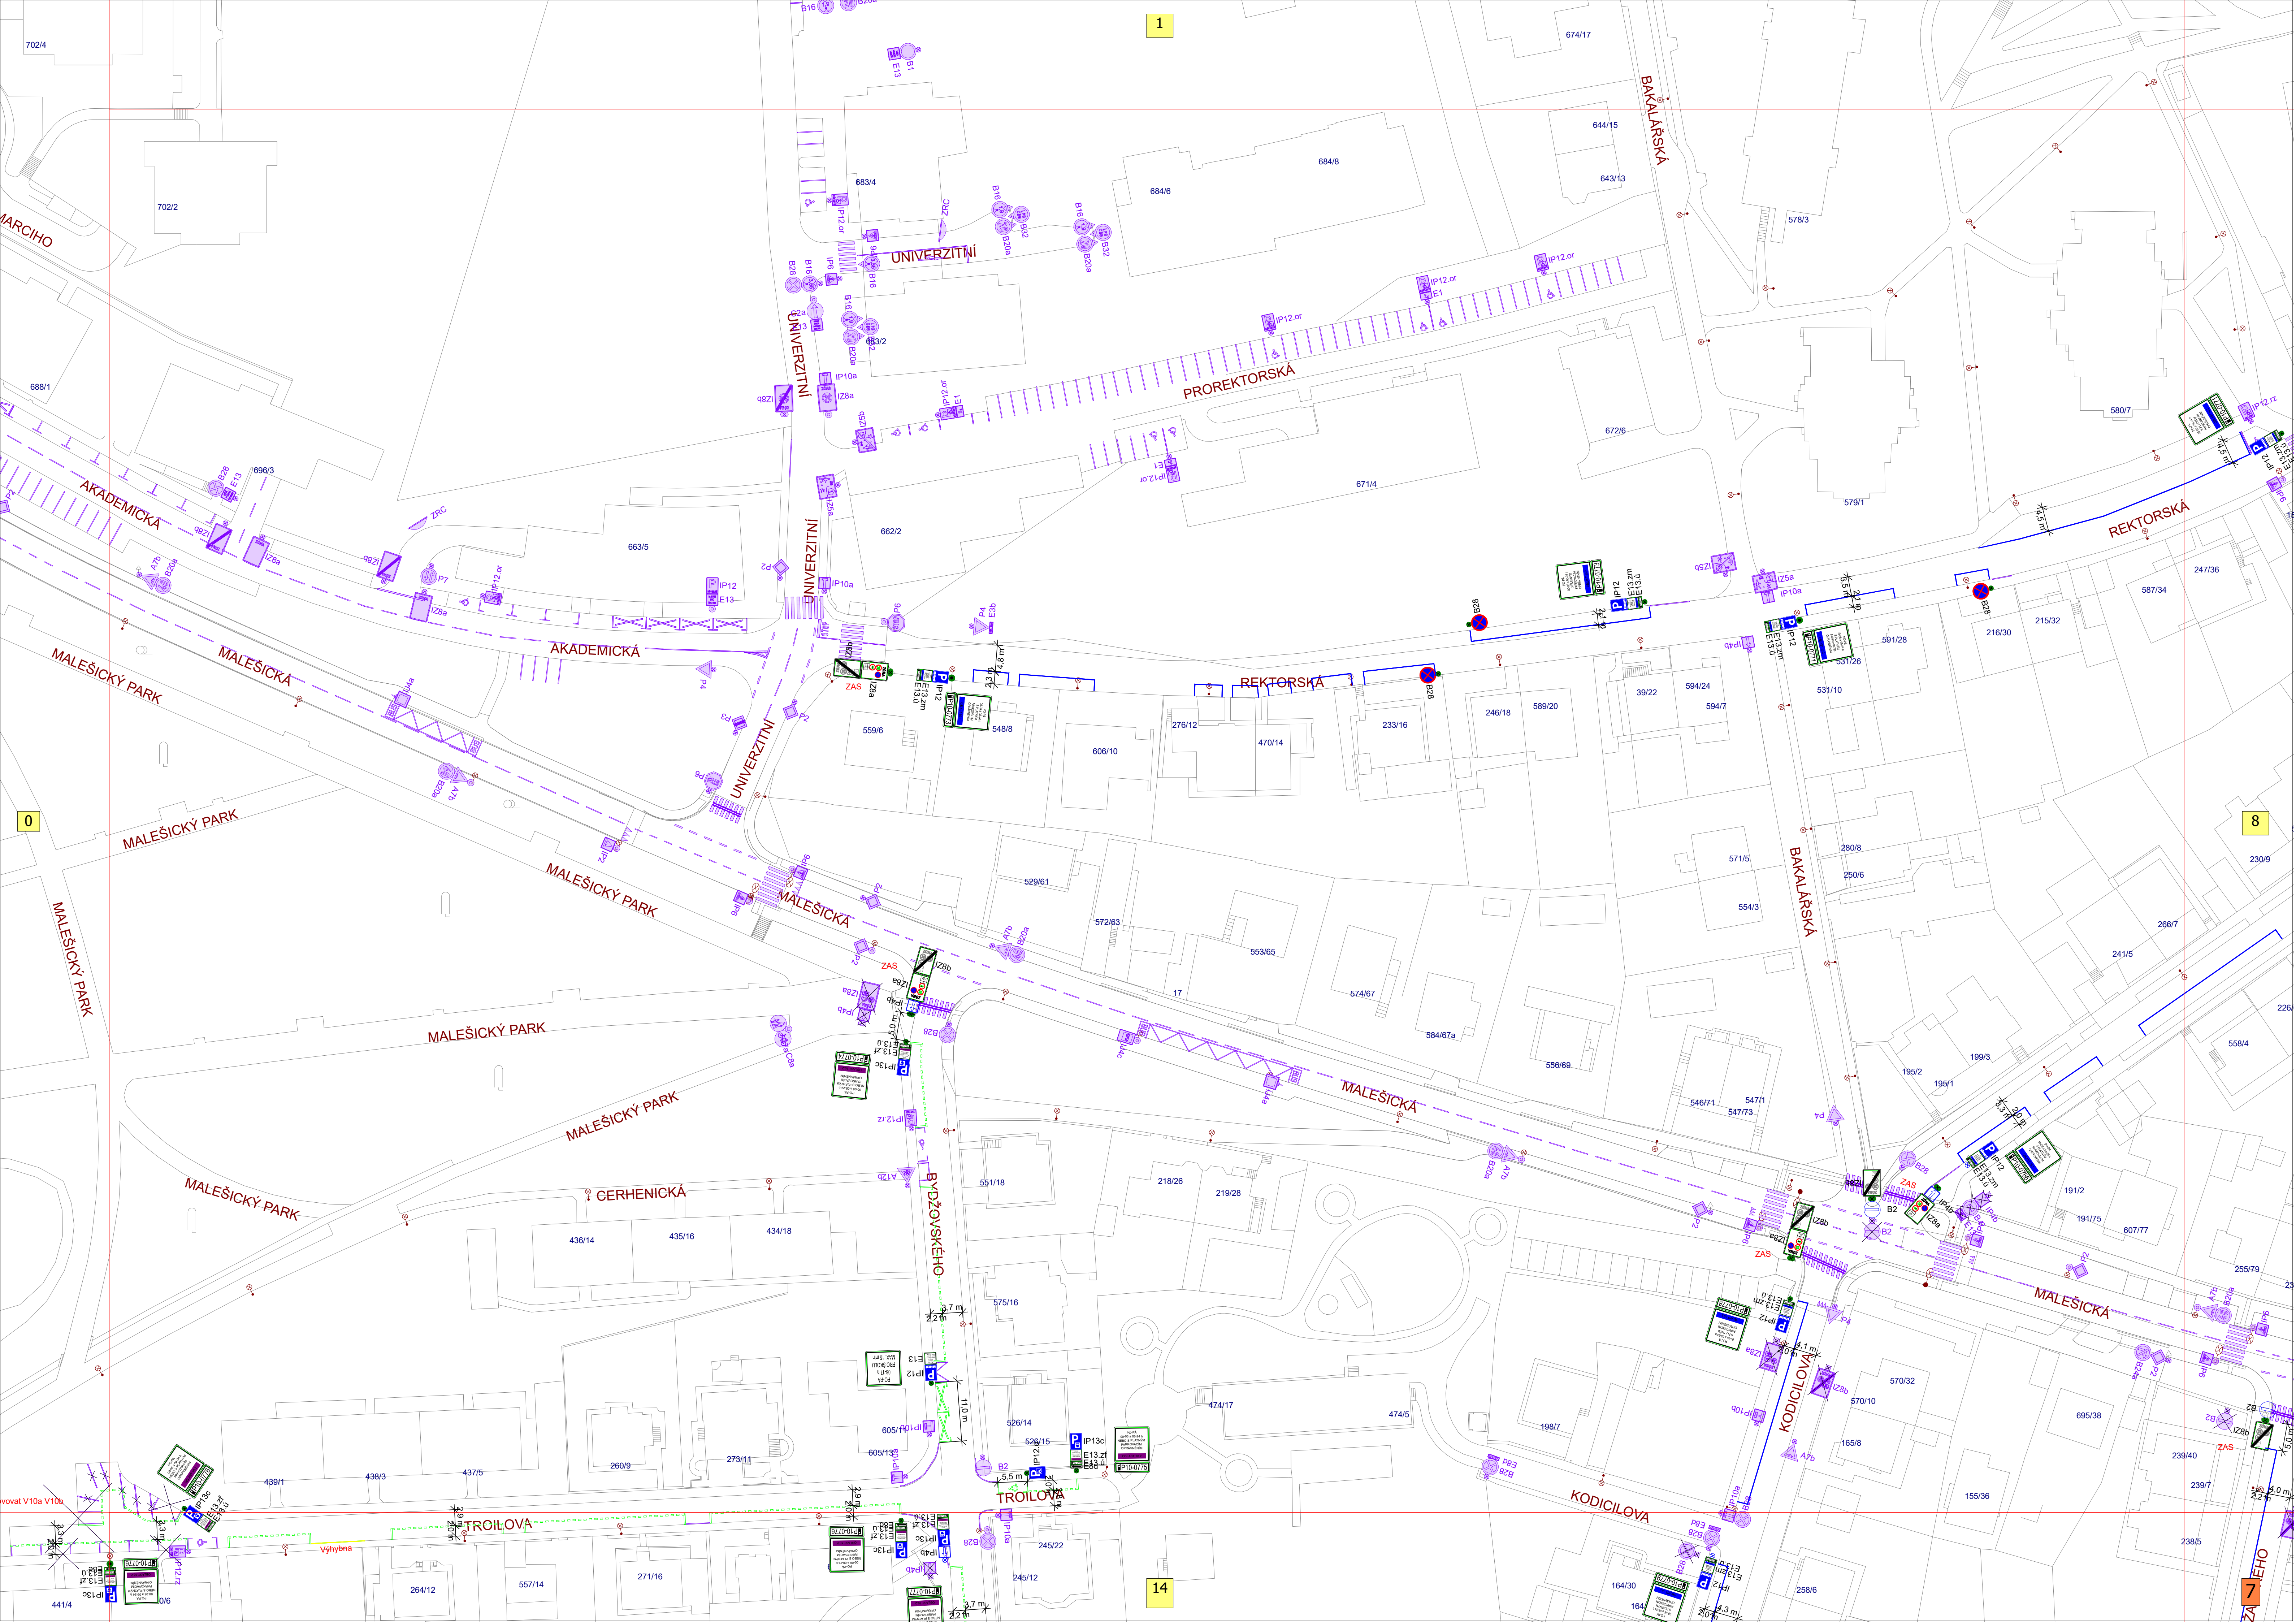

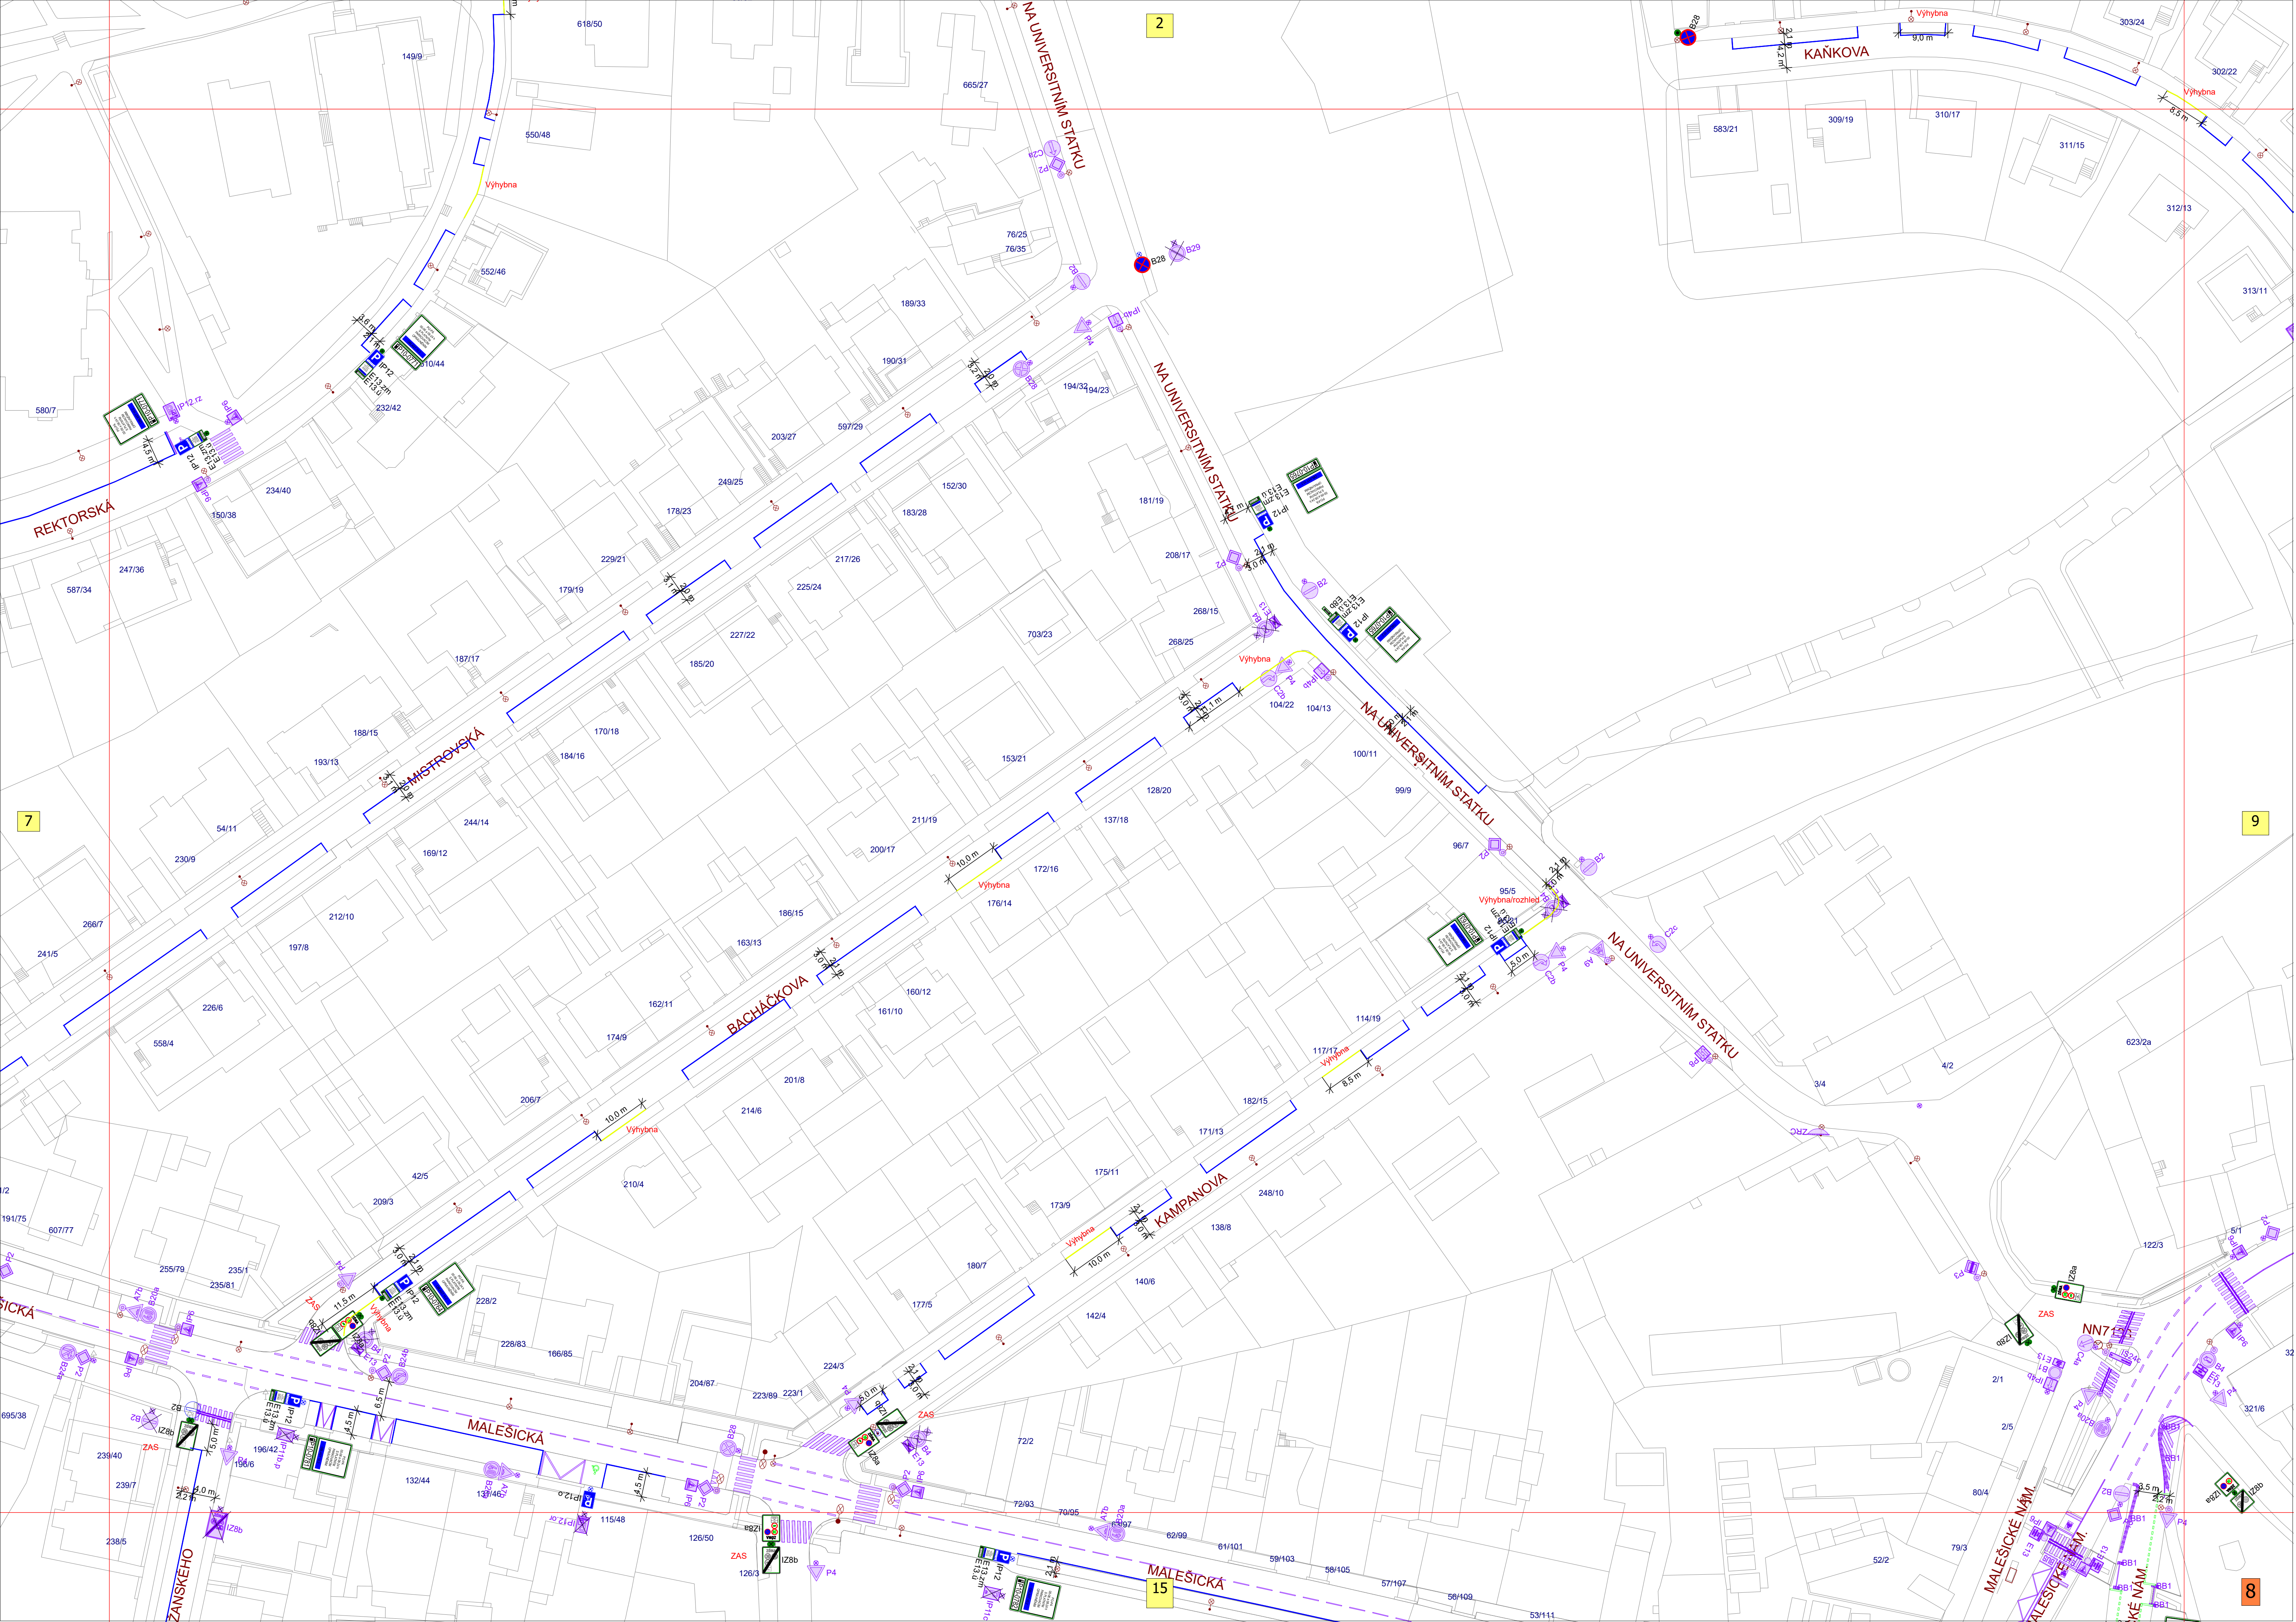

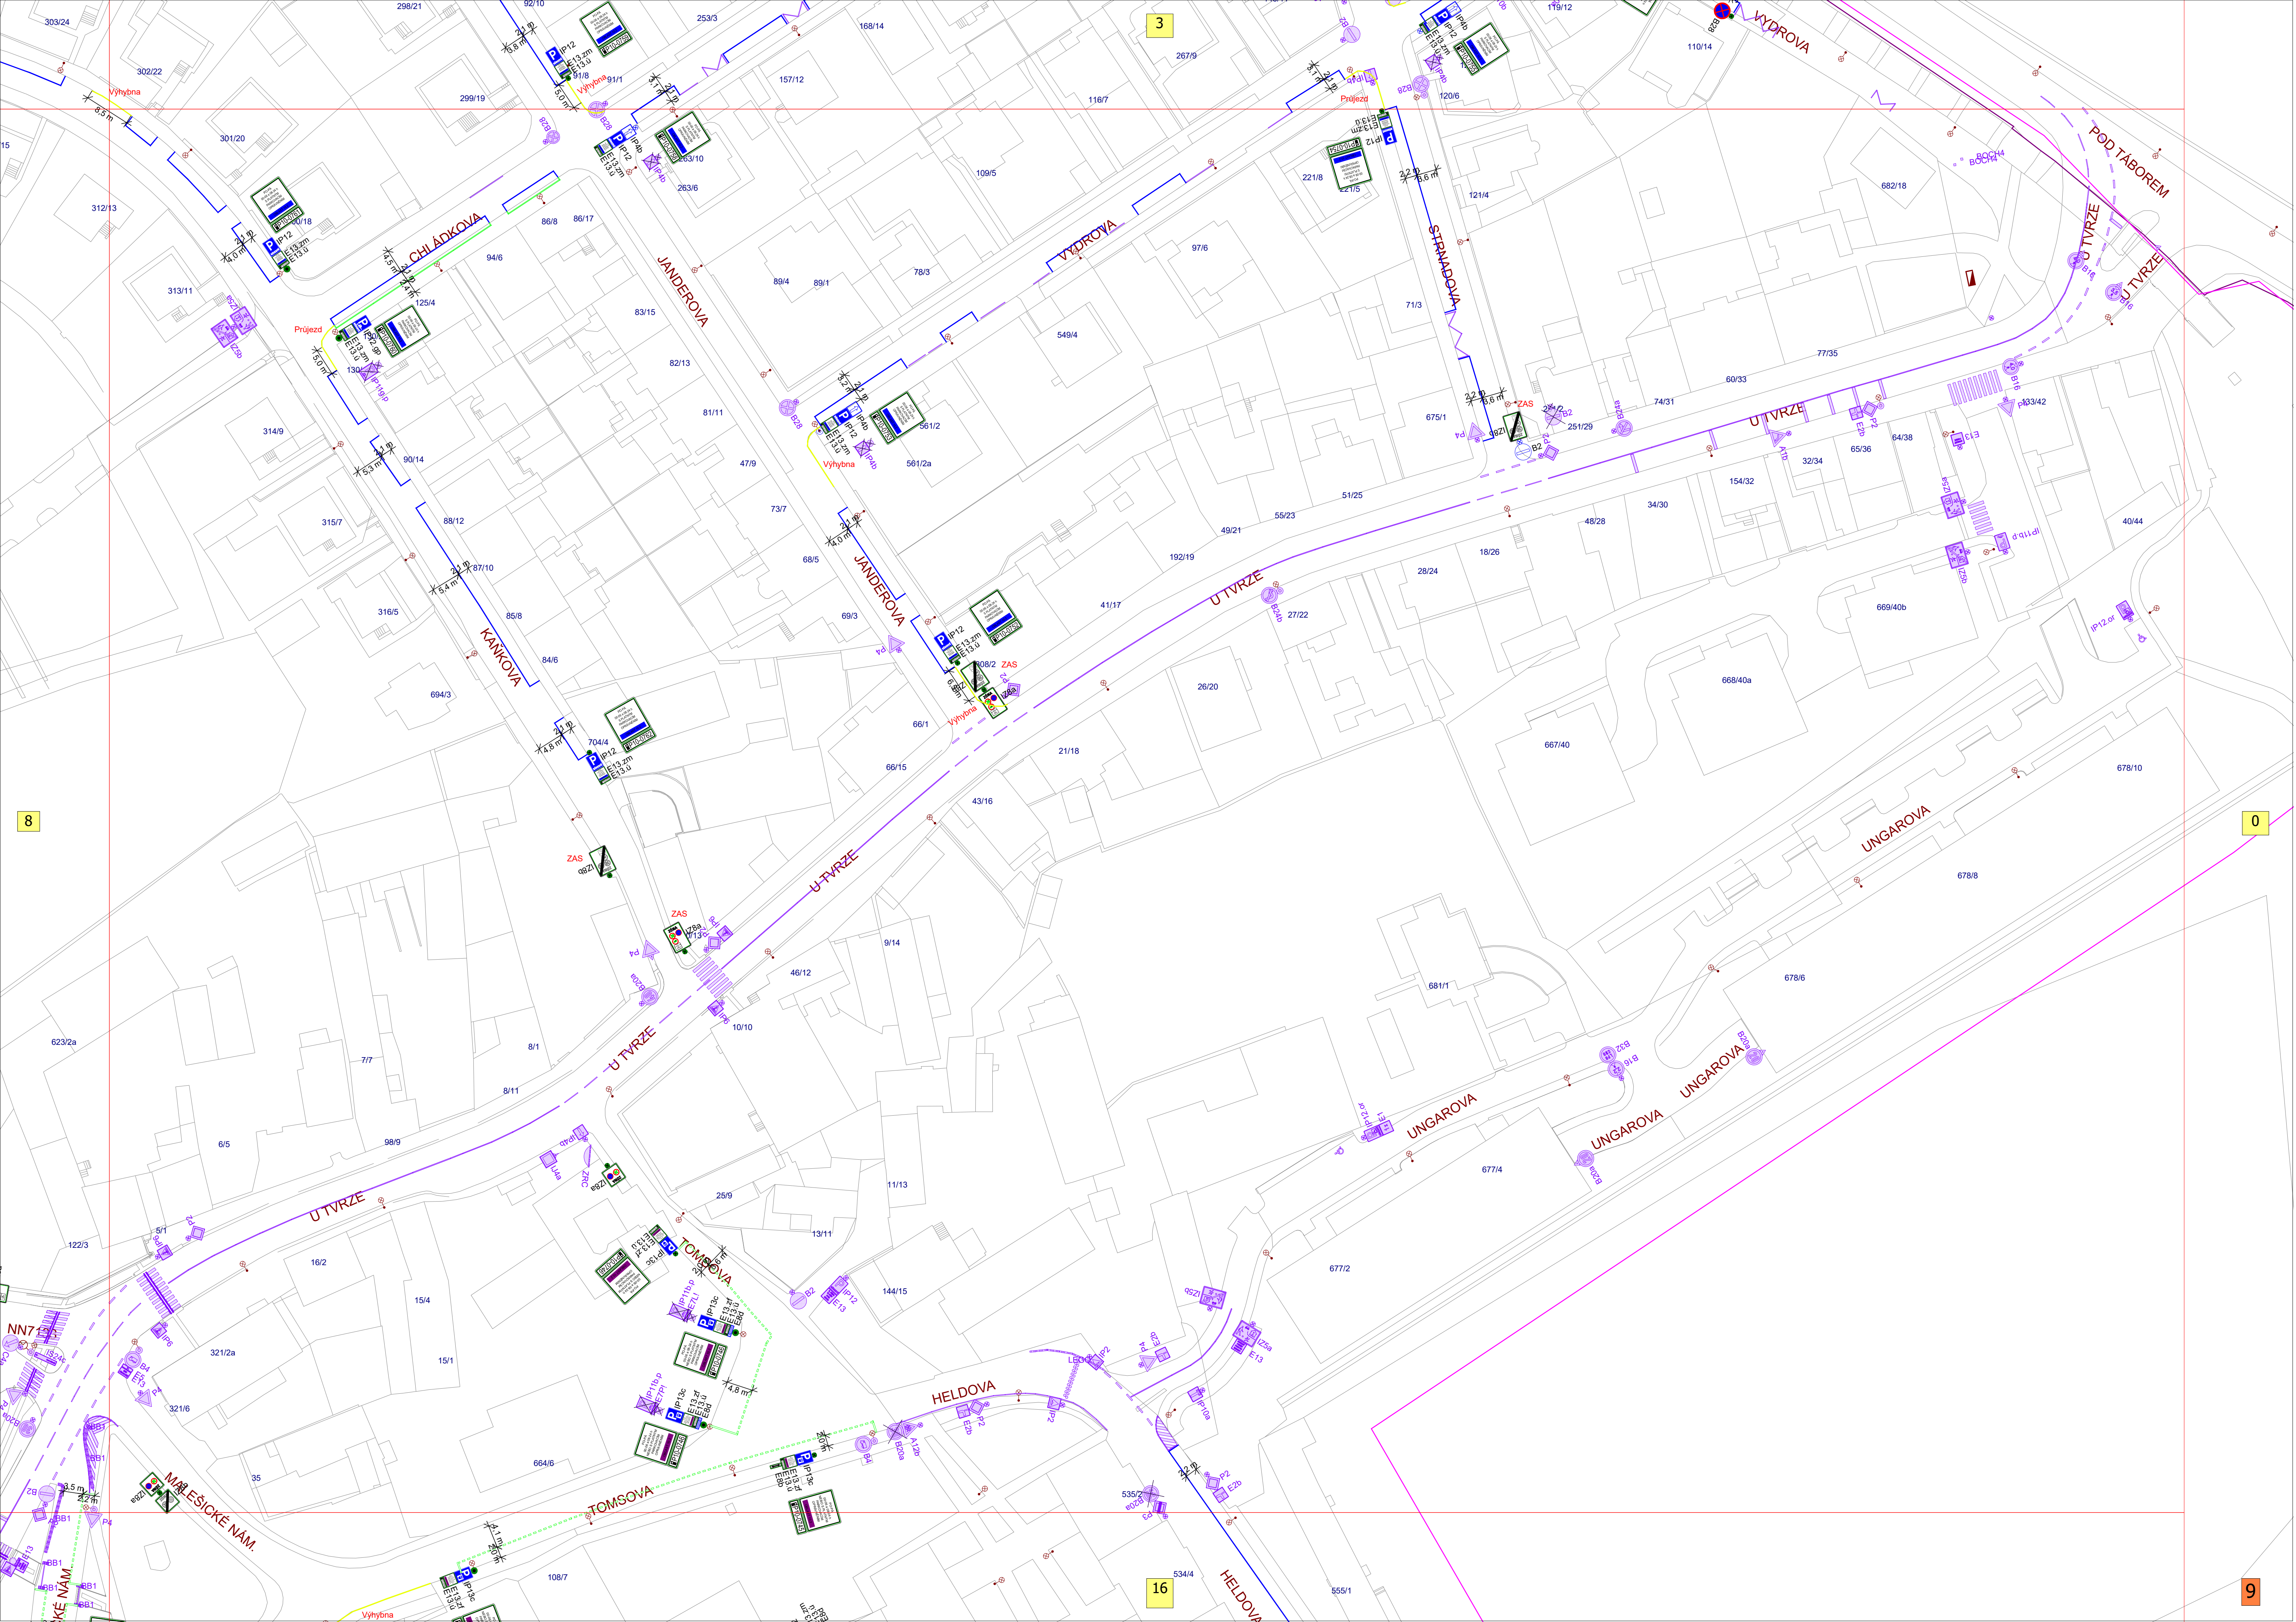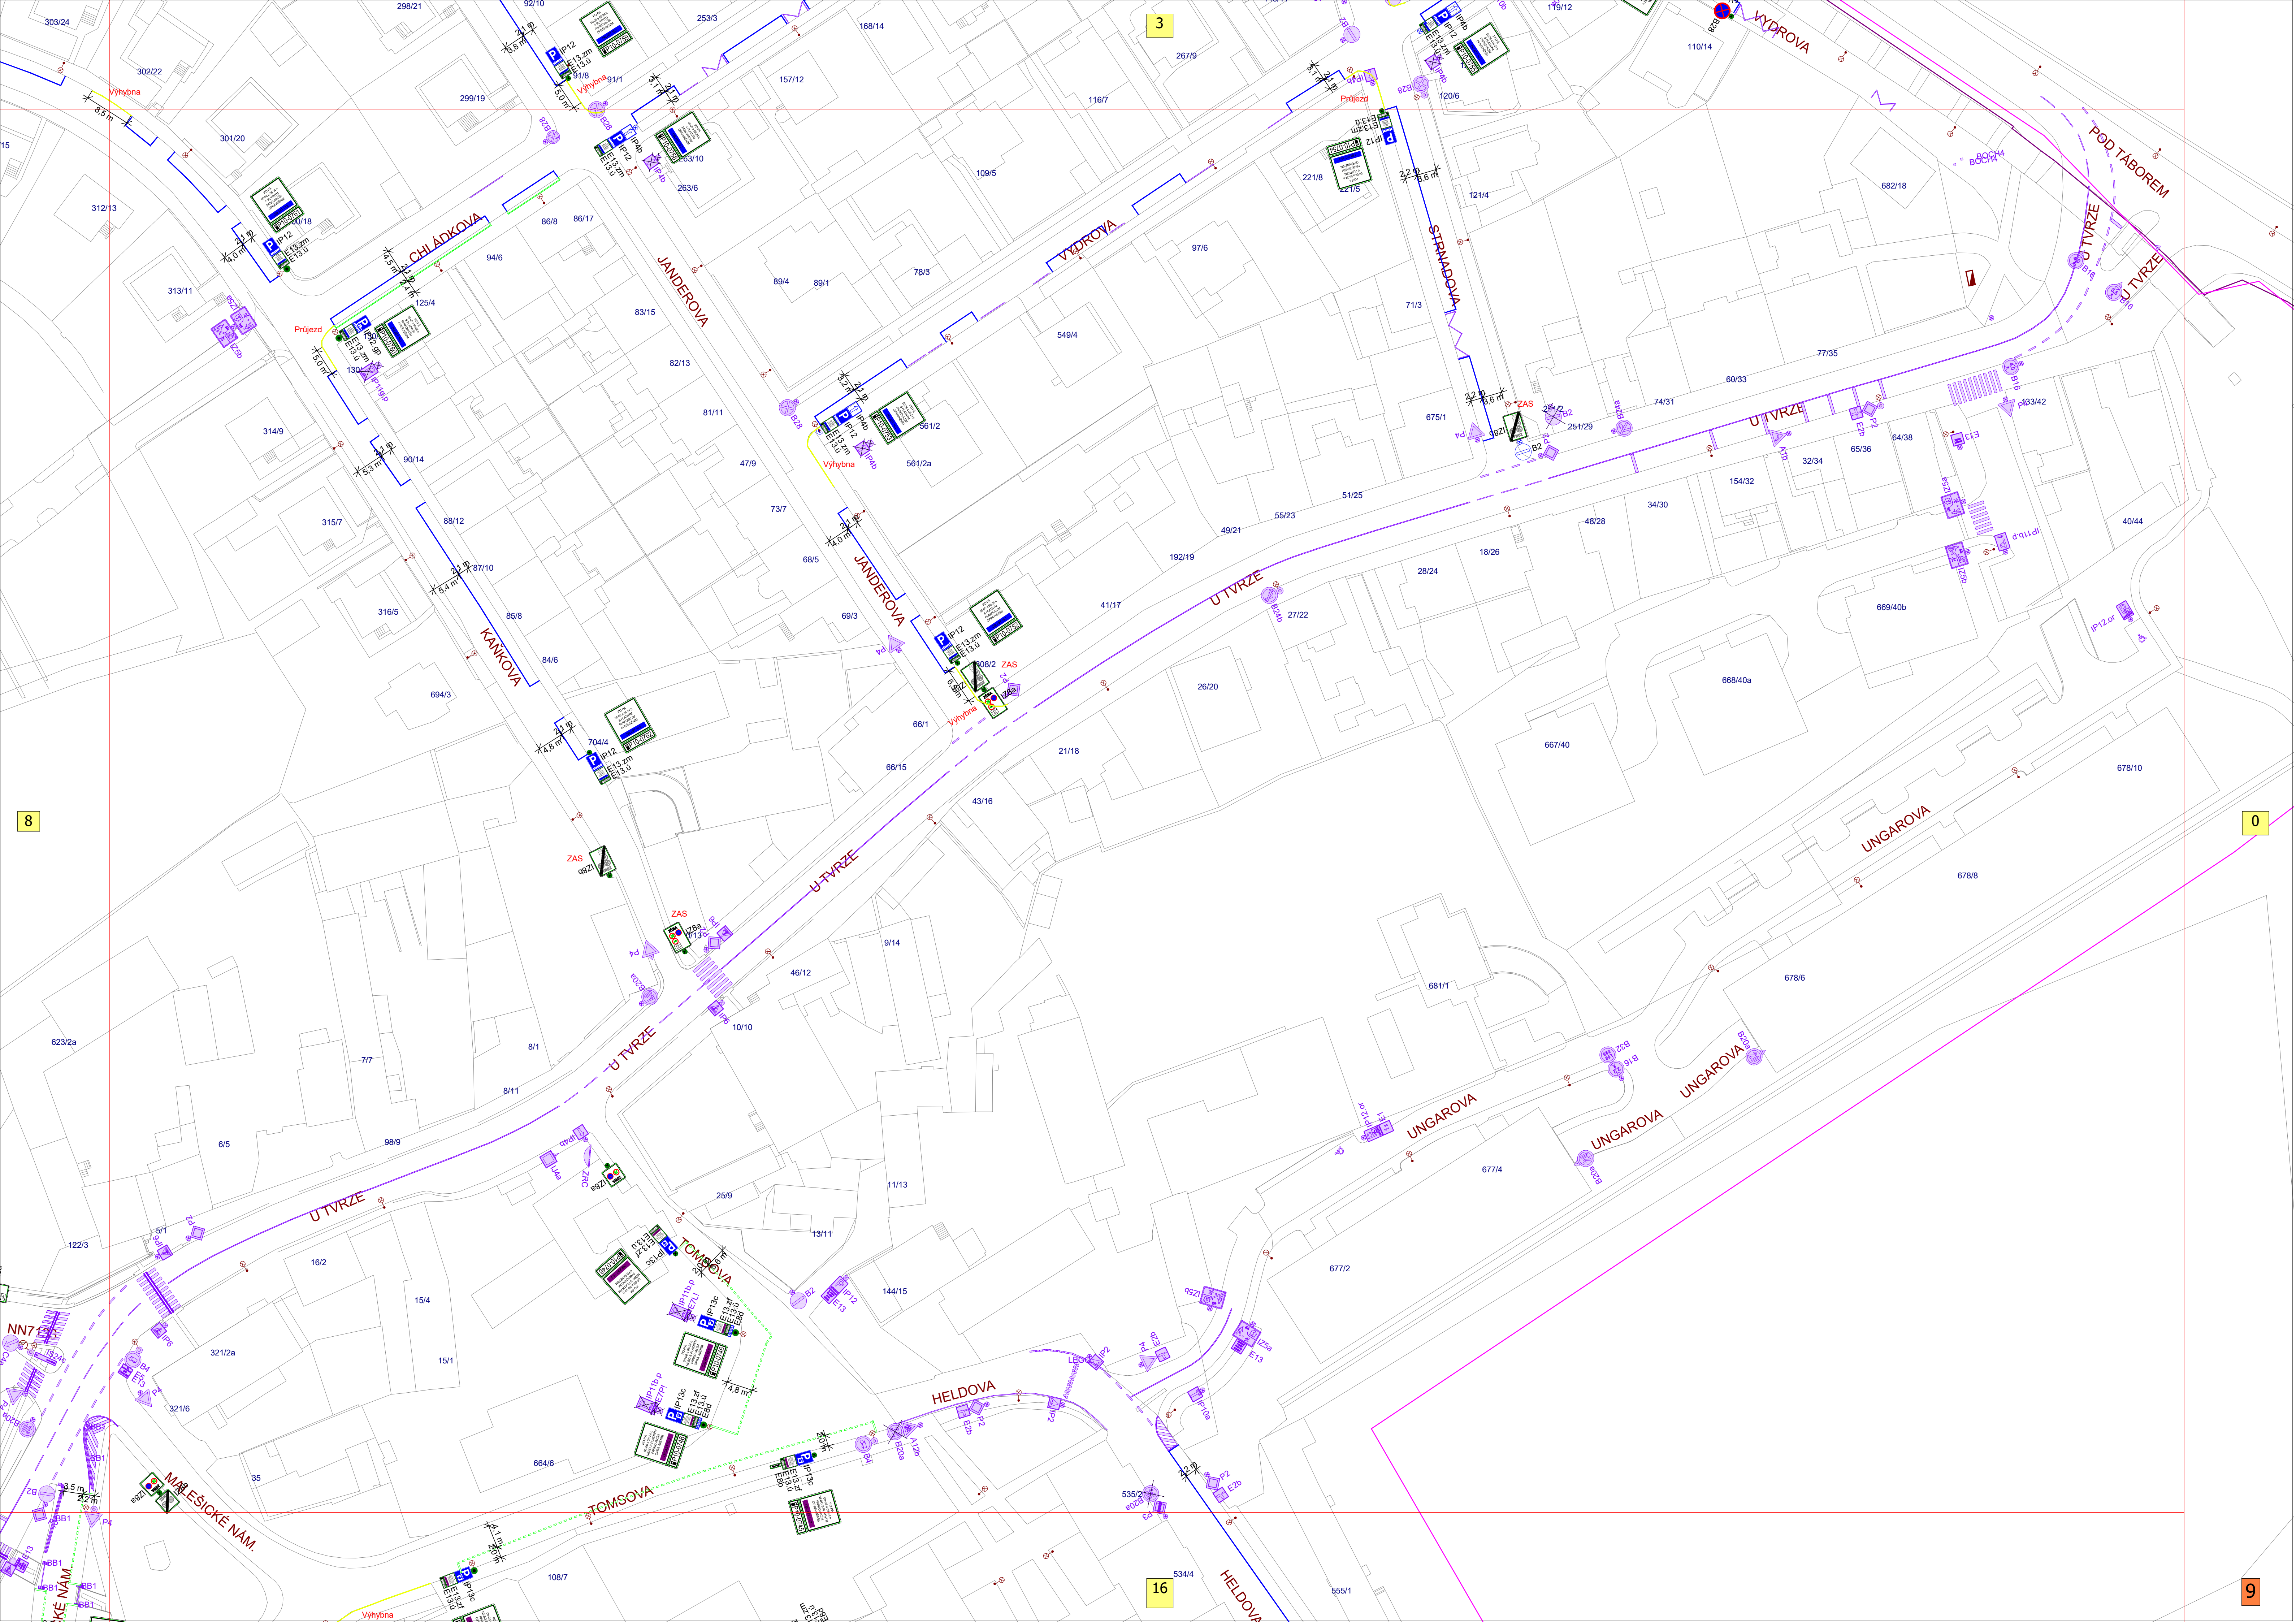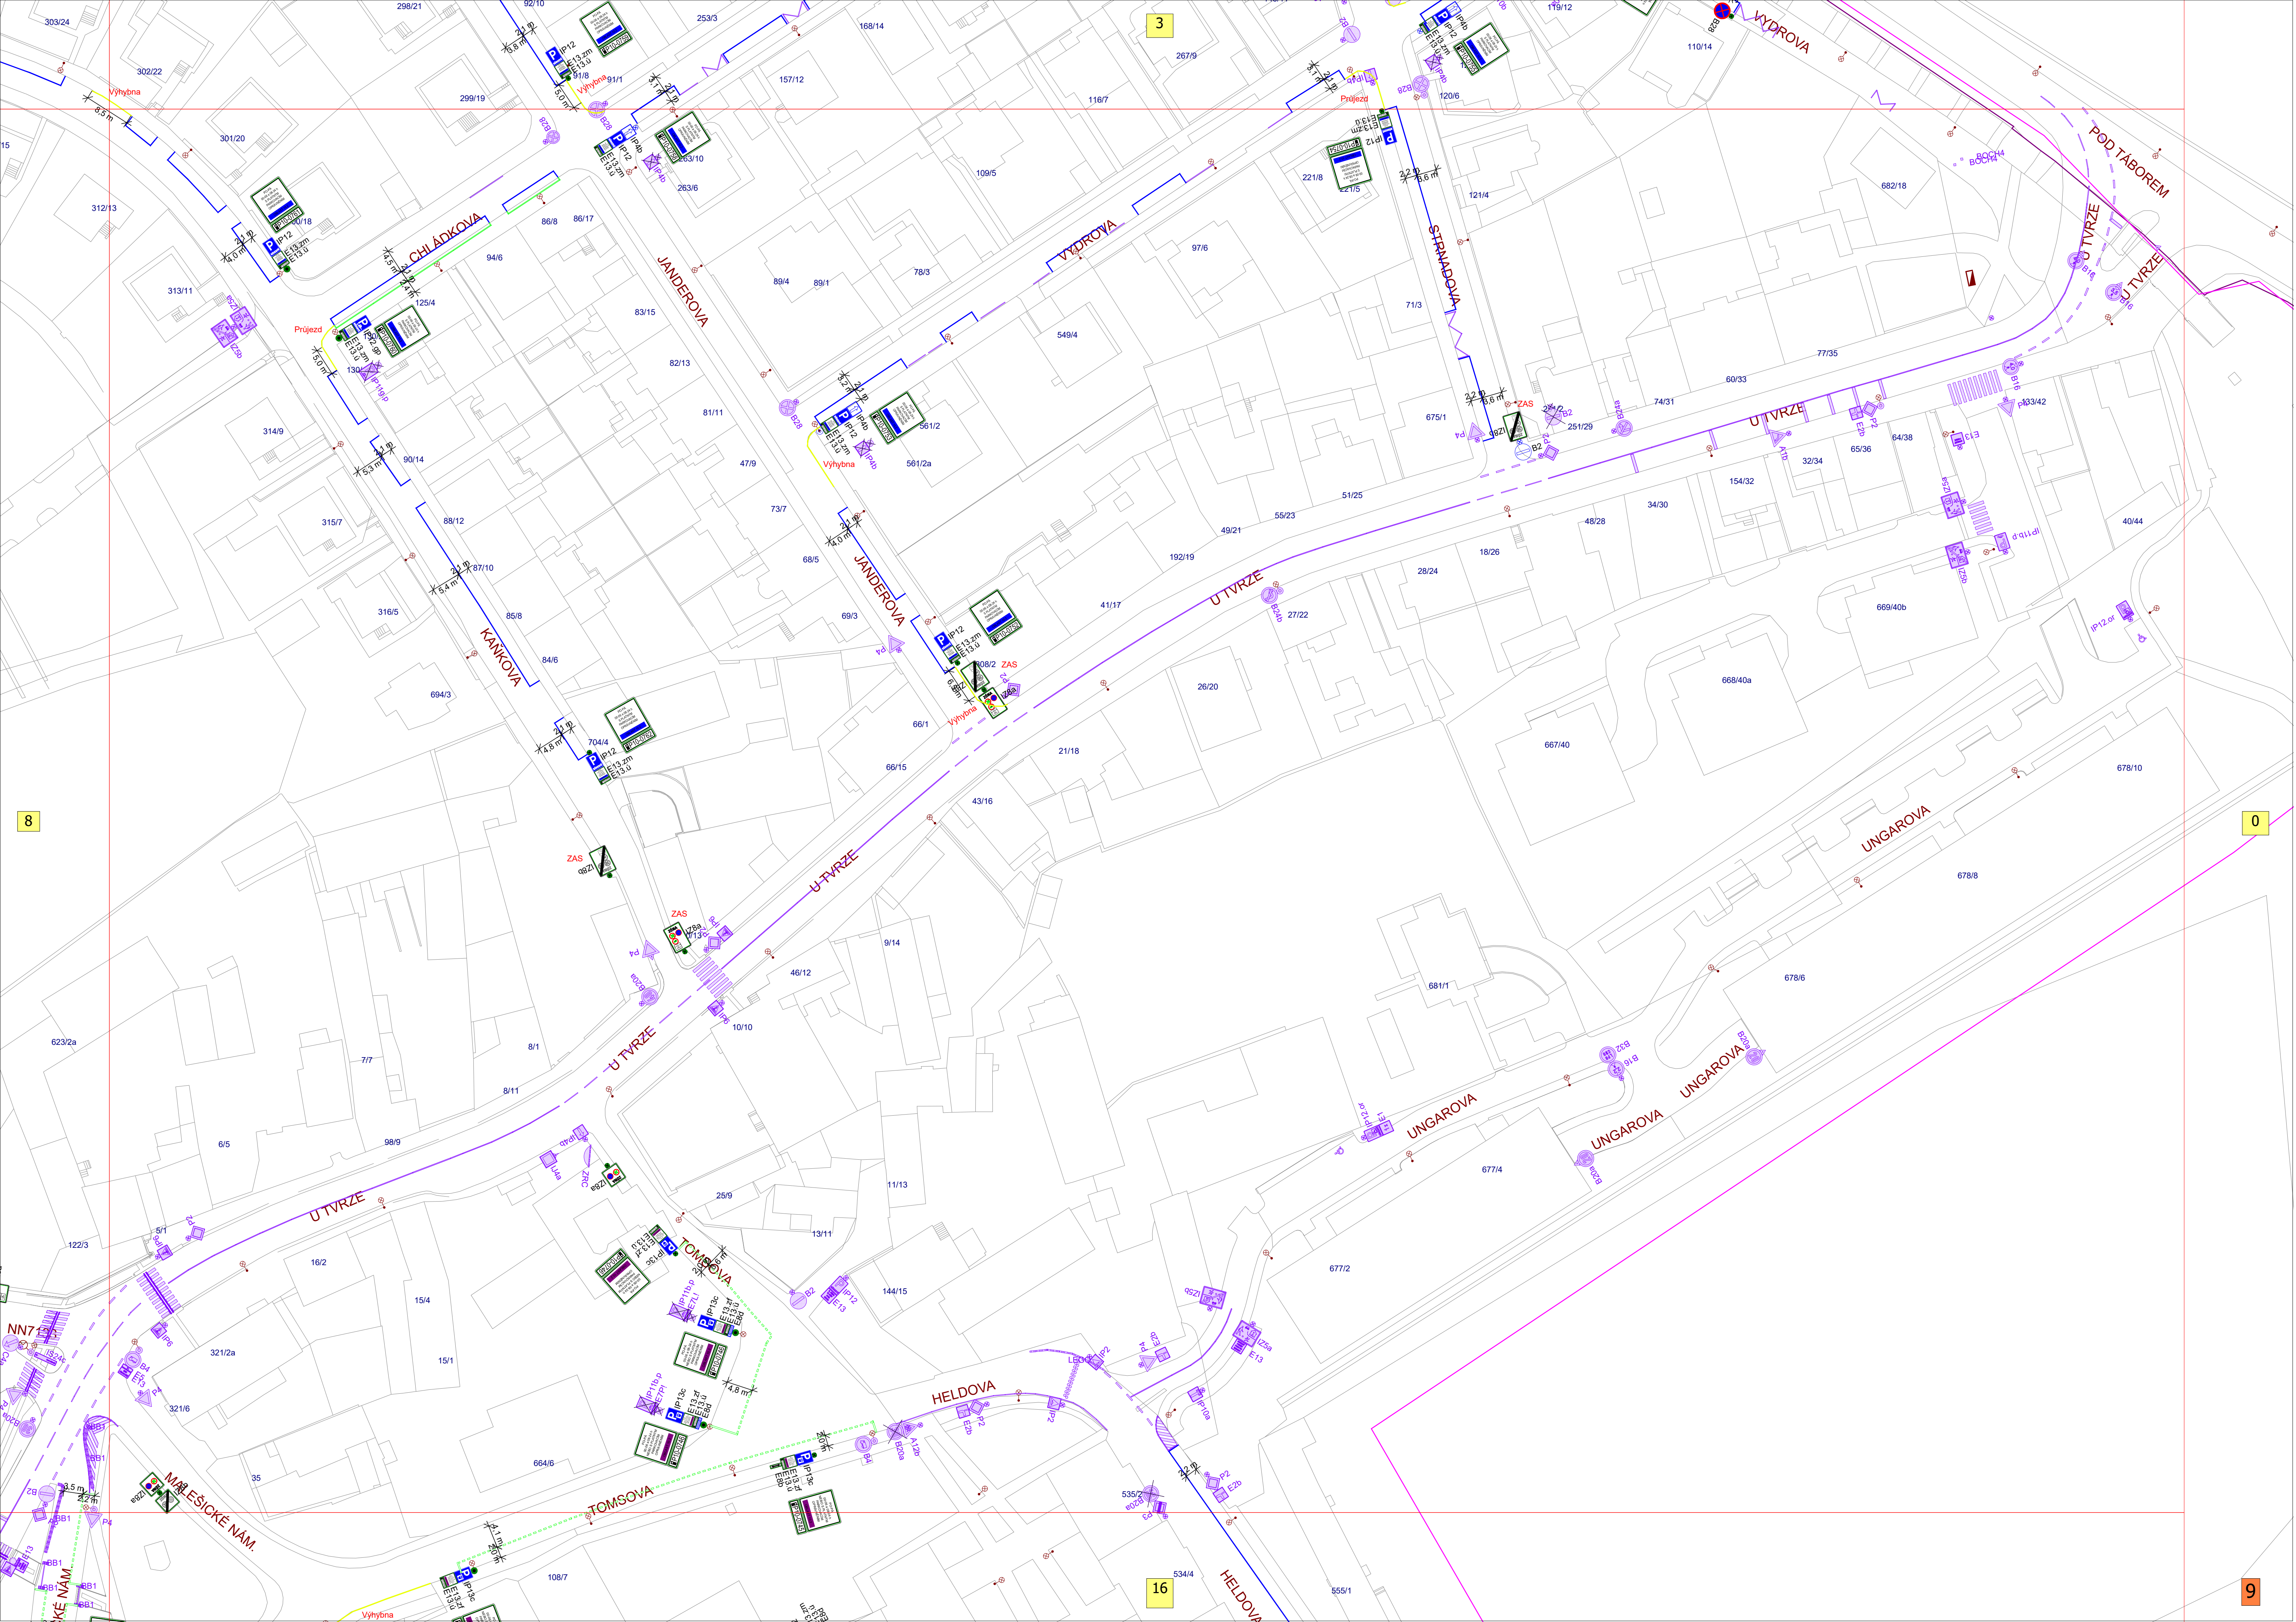

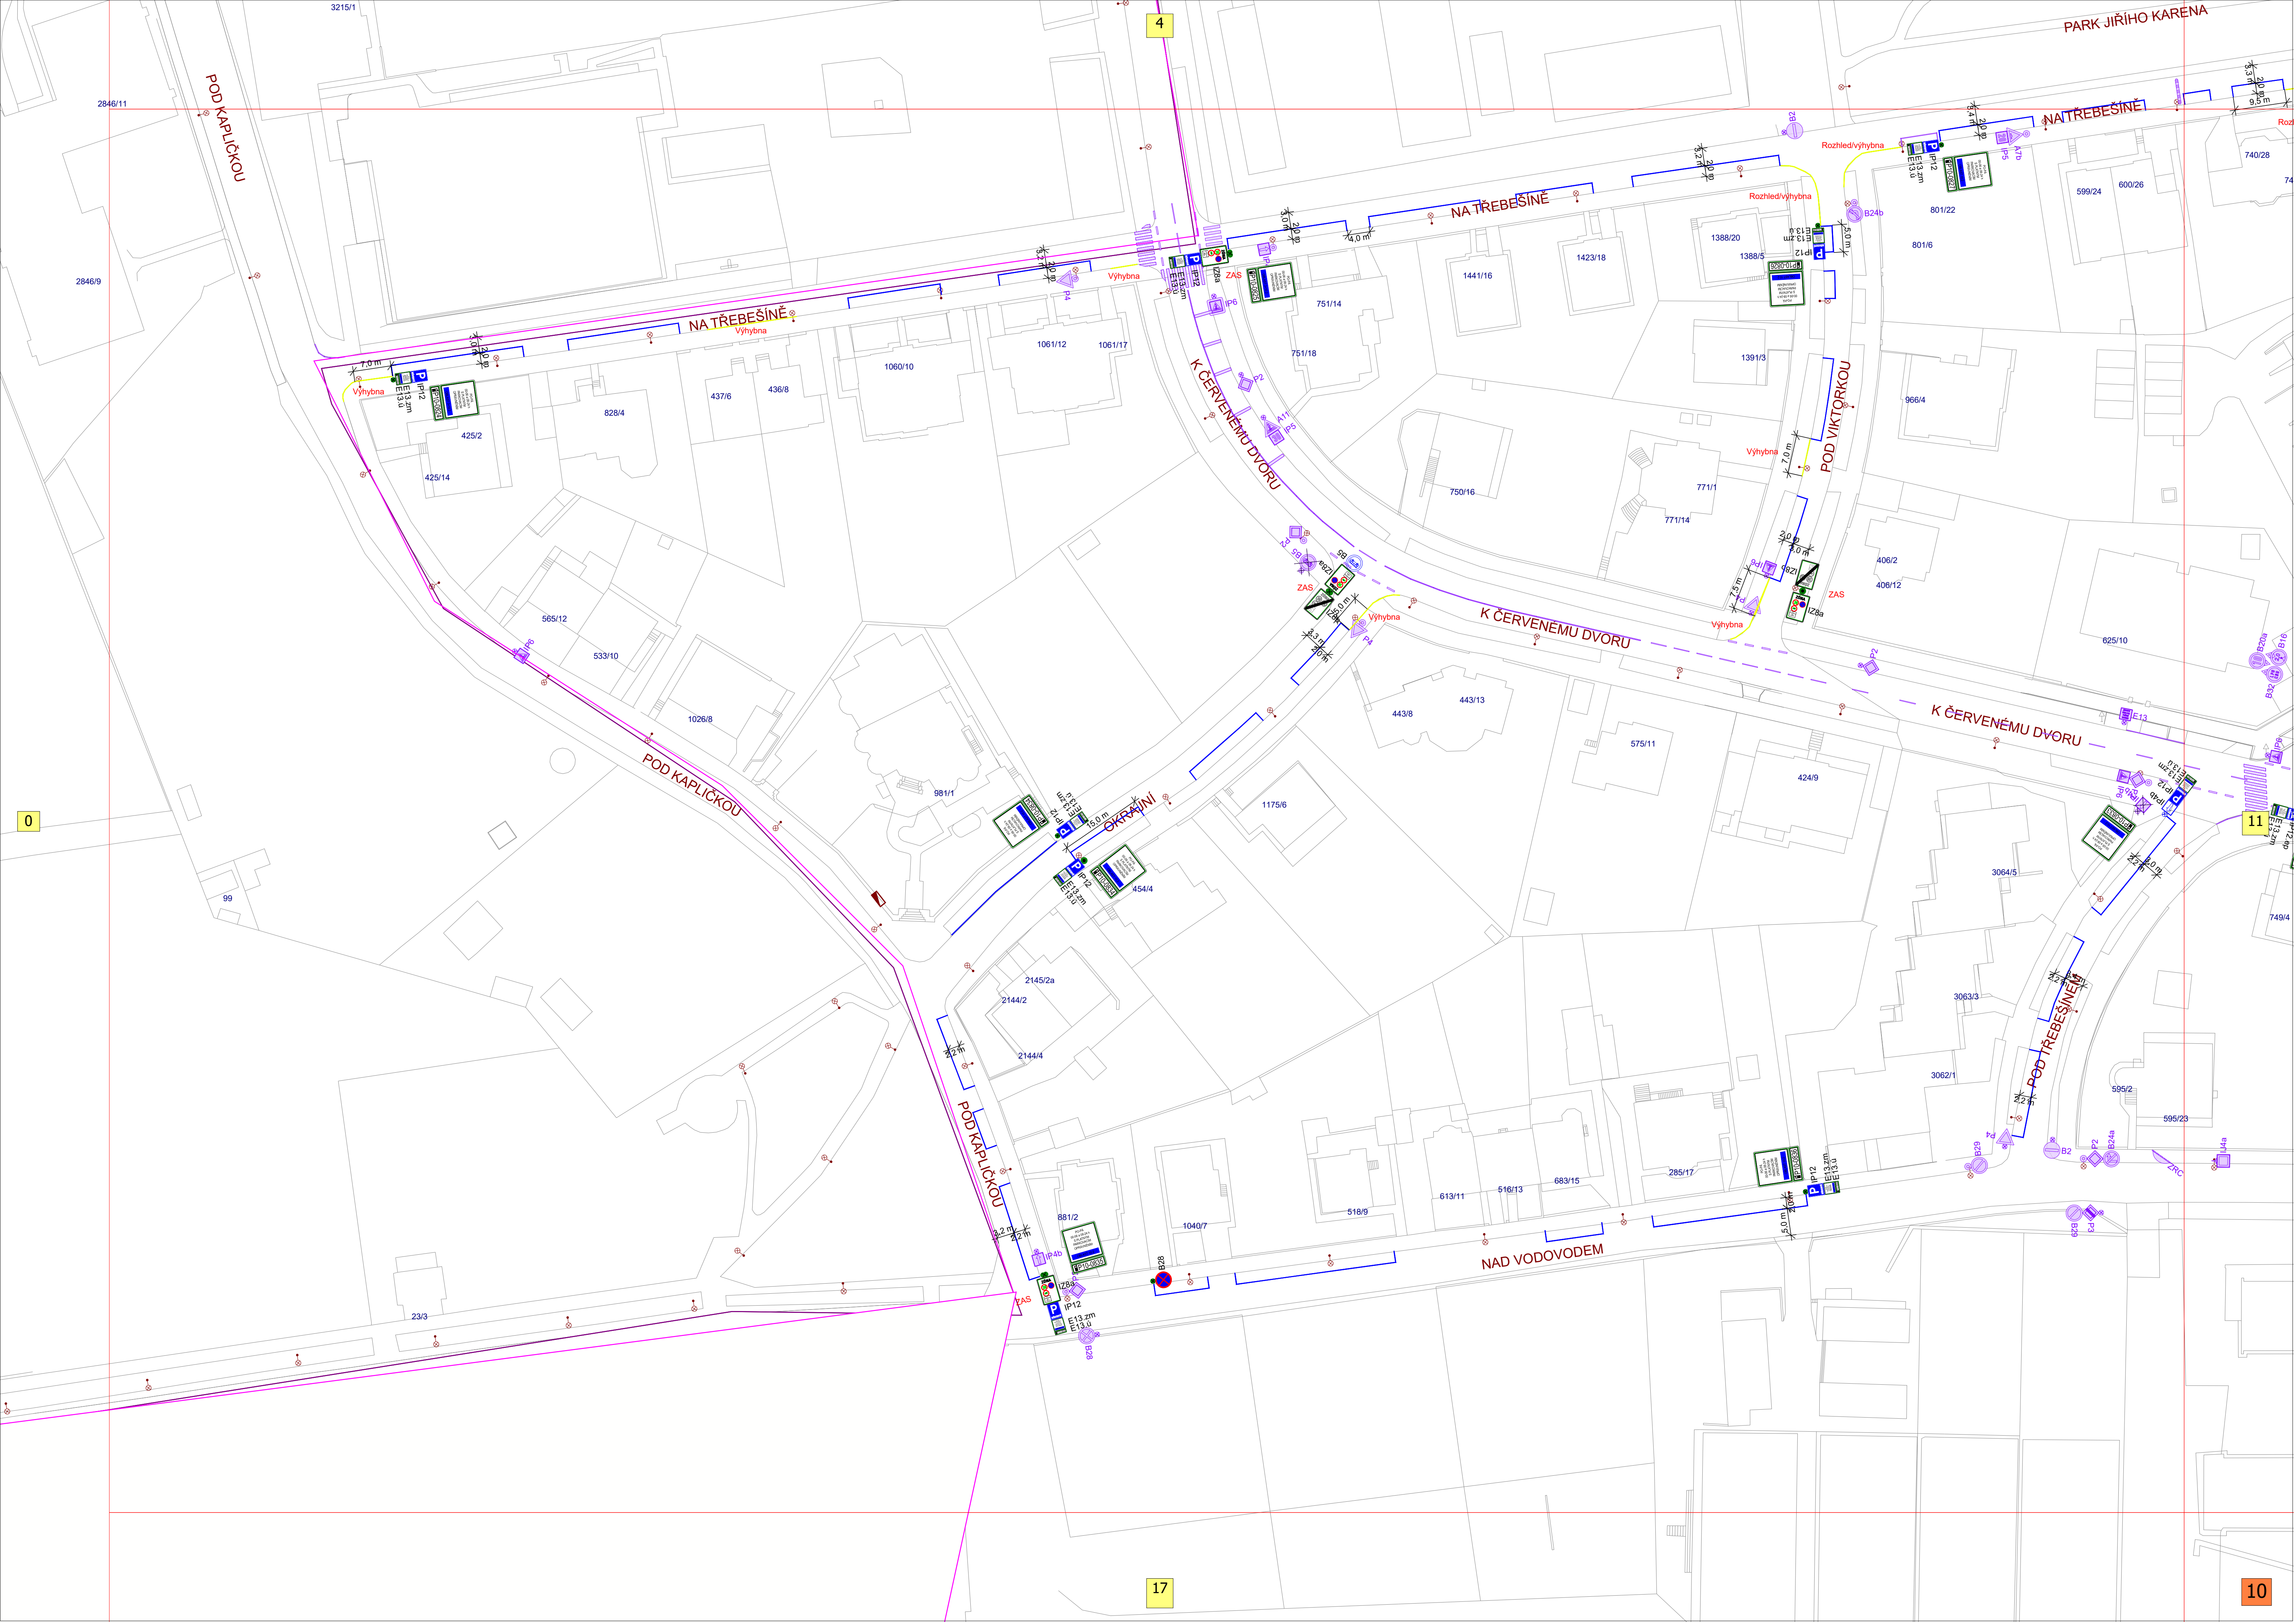

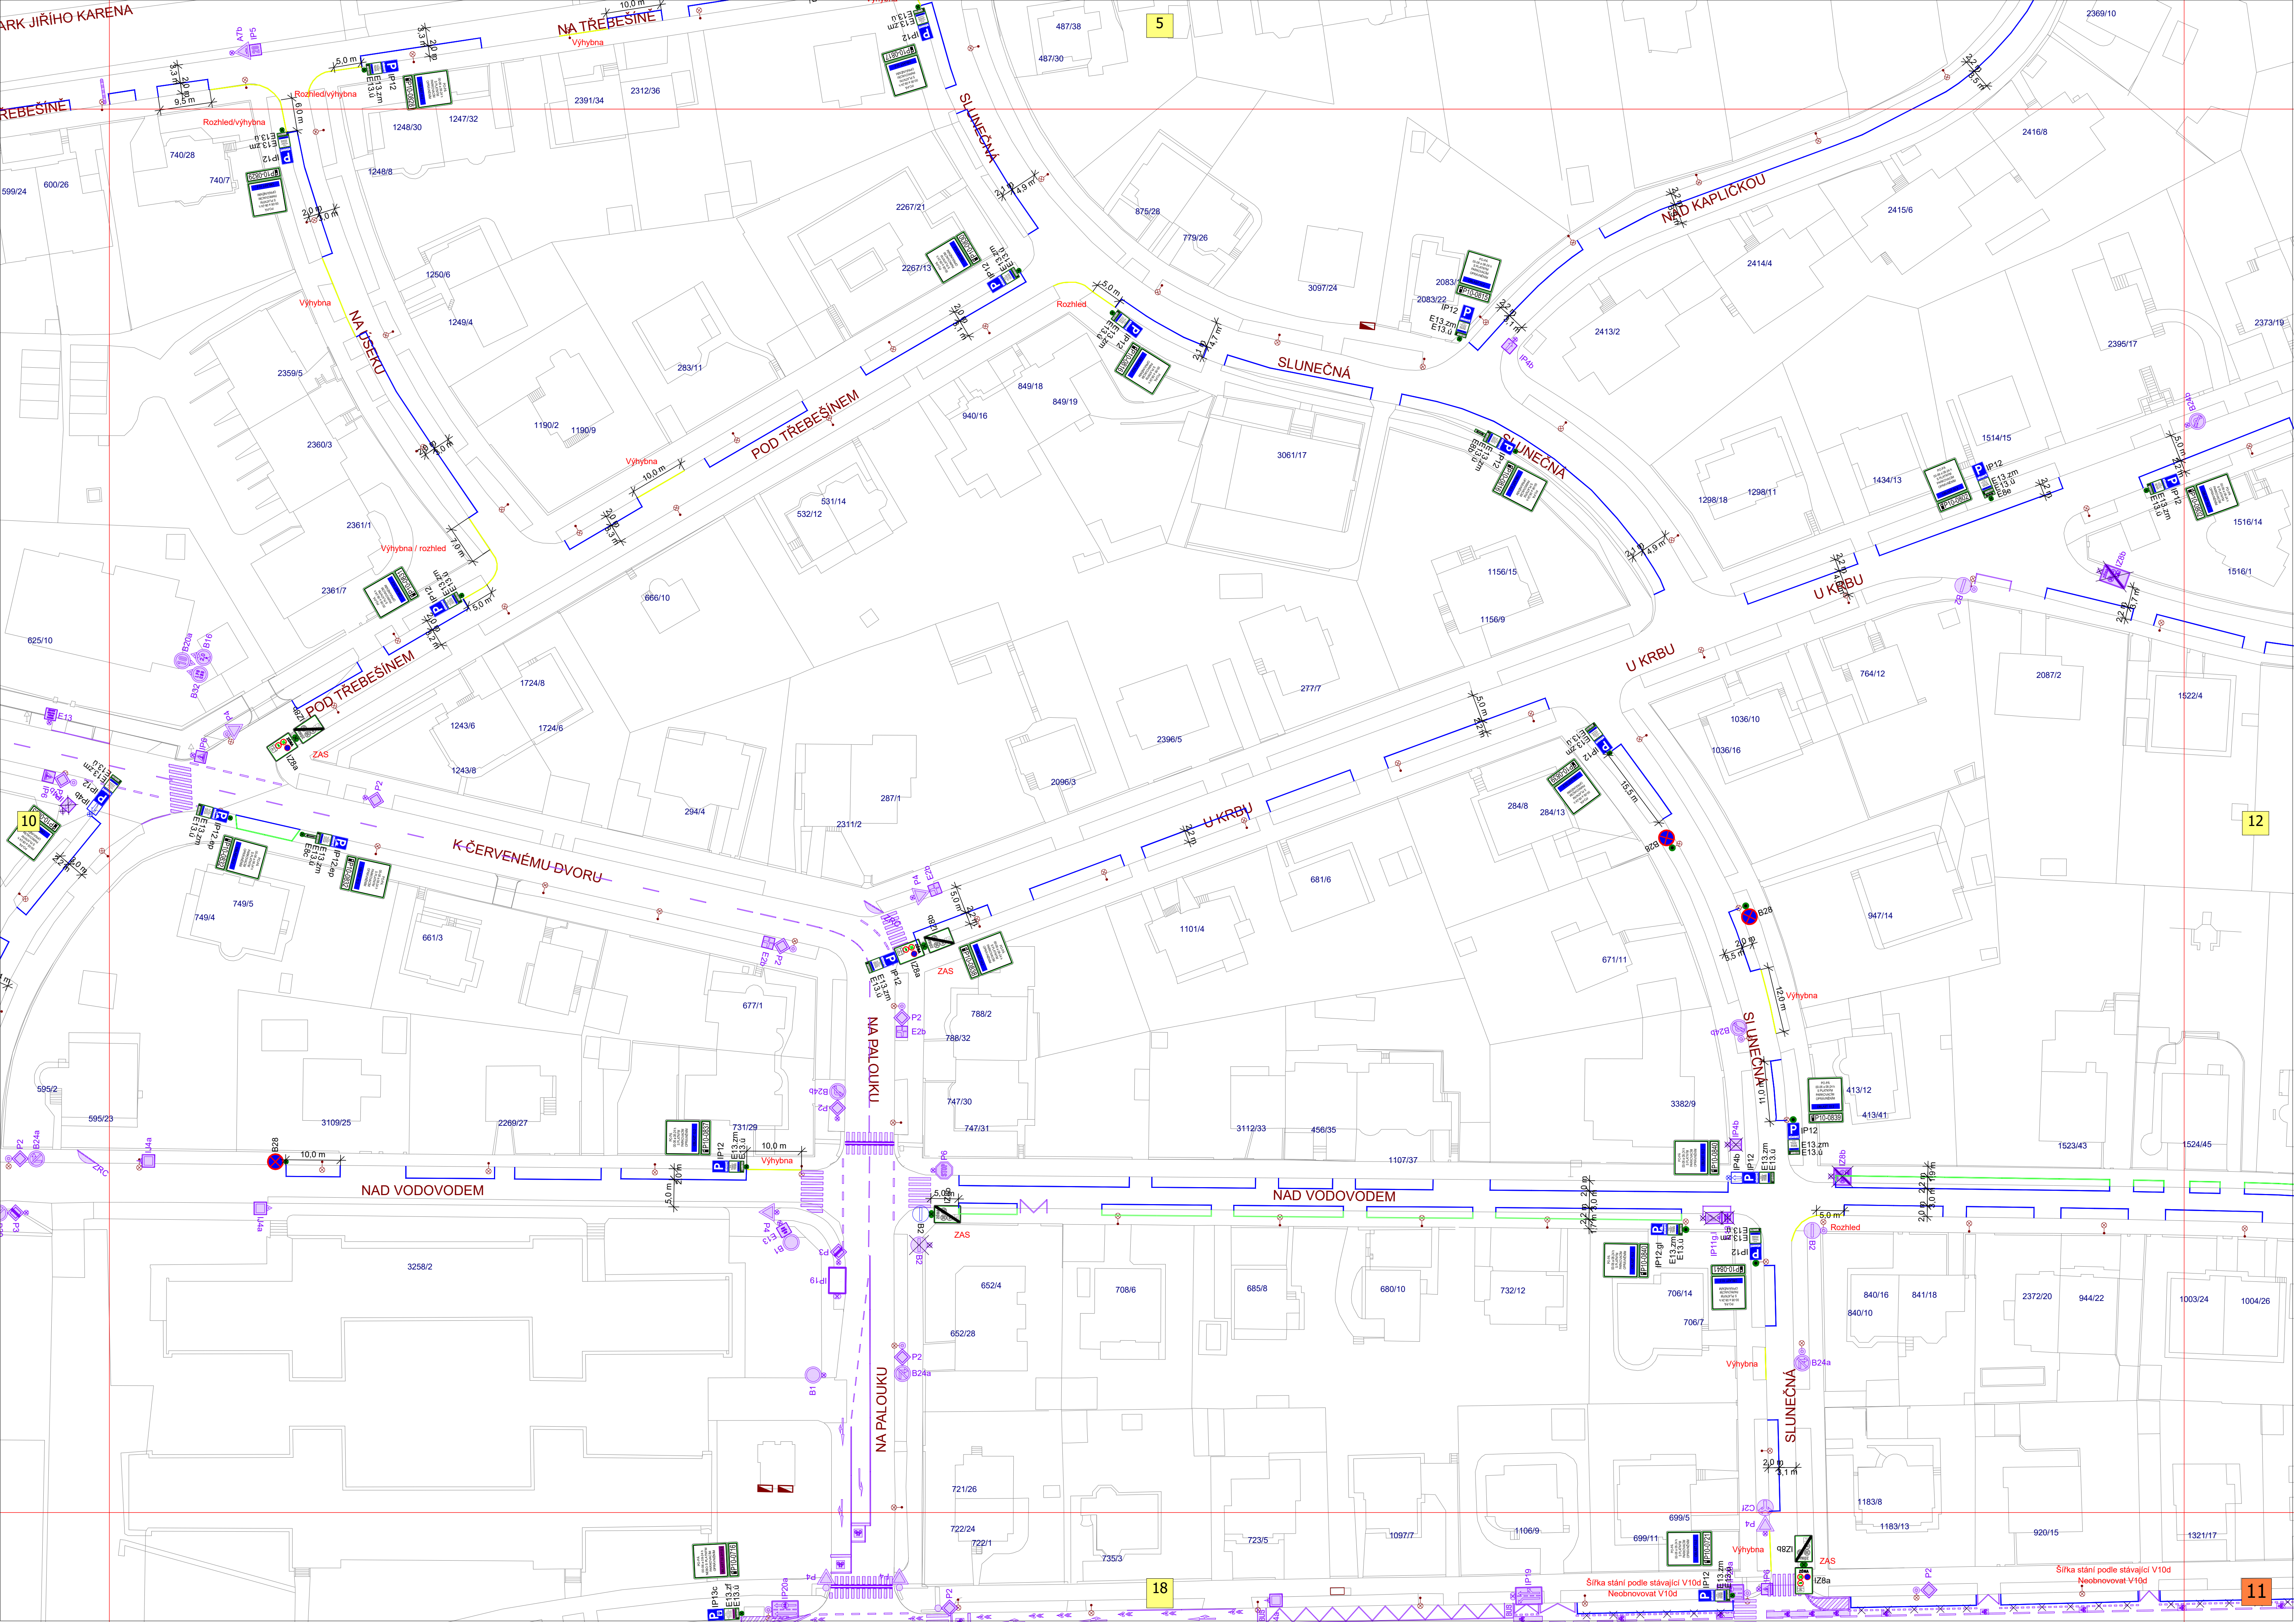

ARK JÍŘIHO KARENA

REBESINĚ

NA TREBESINĚ
Vyhybna

SLUNEČNÁ

NAD KAPLICKOU

SLUNEČNÁ

POD TREBESINĚM

NA DSEKU

POD TREBESINĚM

K ČERVENÉMU DVORU

NAD VODOVODEM

NAD VODOVODEM

NA PALOUIKU

NA PALOUIKU

U KRBU

U KRBU

SLUNEČNÁ

SLUNEČNÁ

Šifra stání podle stávající V10d
Neobnovovat V10d

Šifra stání podle stávající V10d
Neobnovovat V10d

18

11

10

12

